






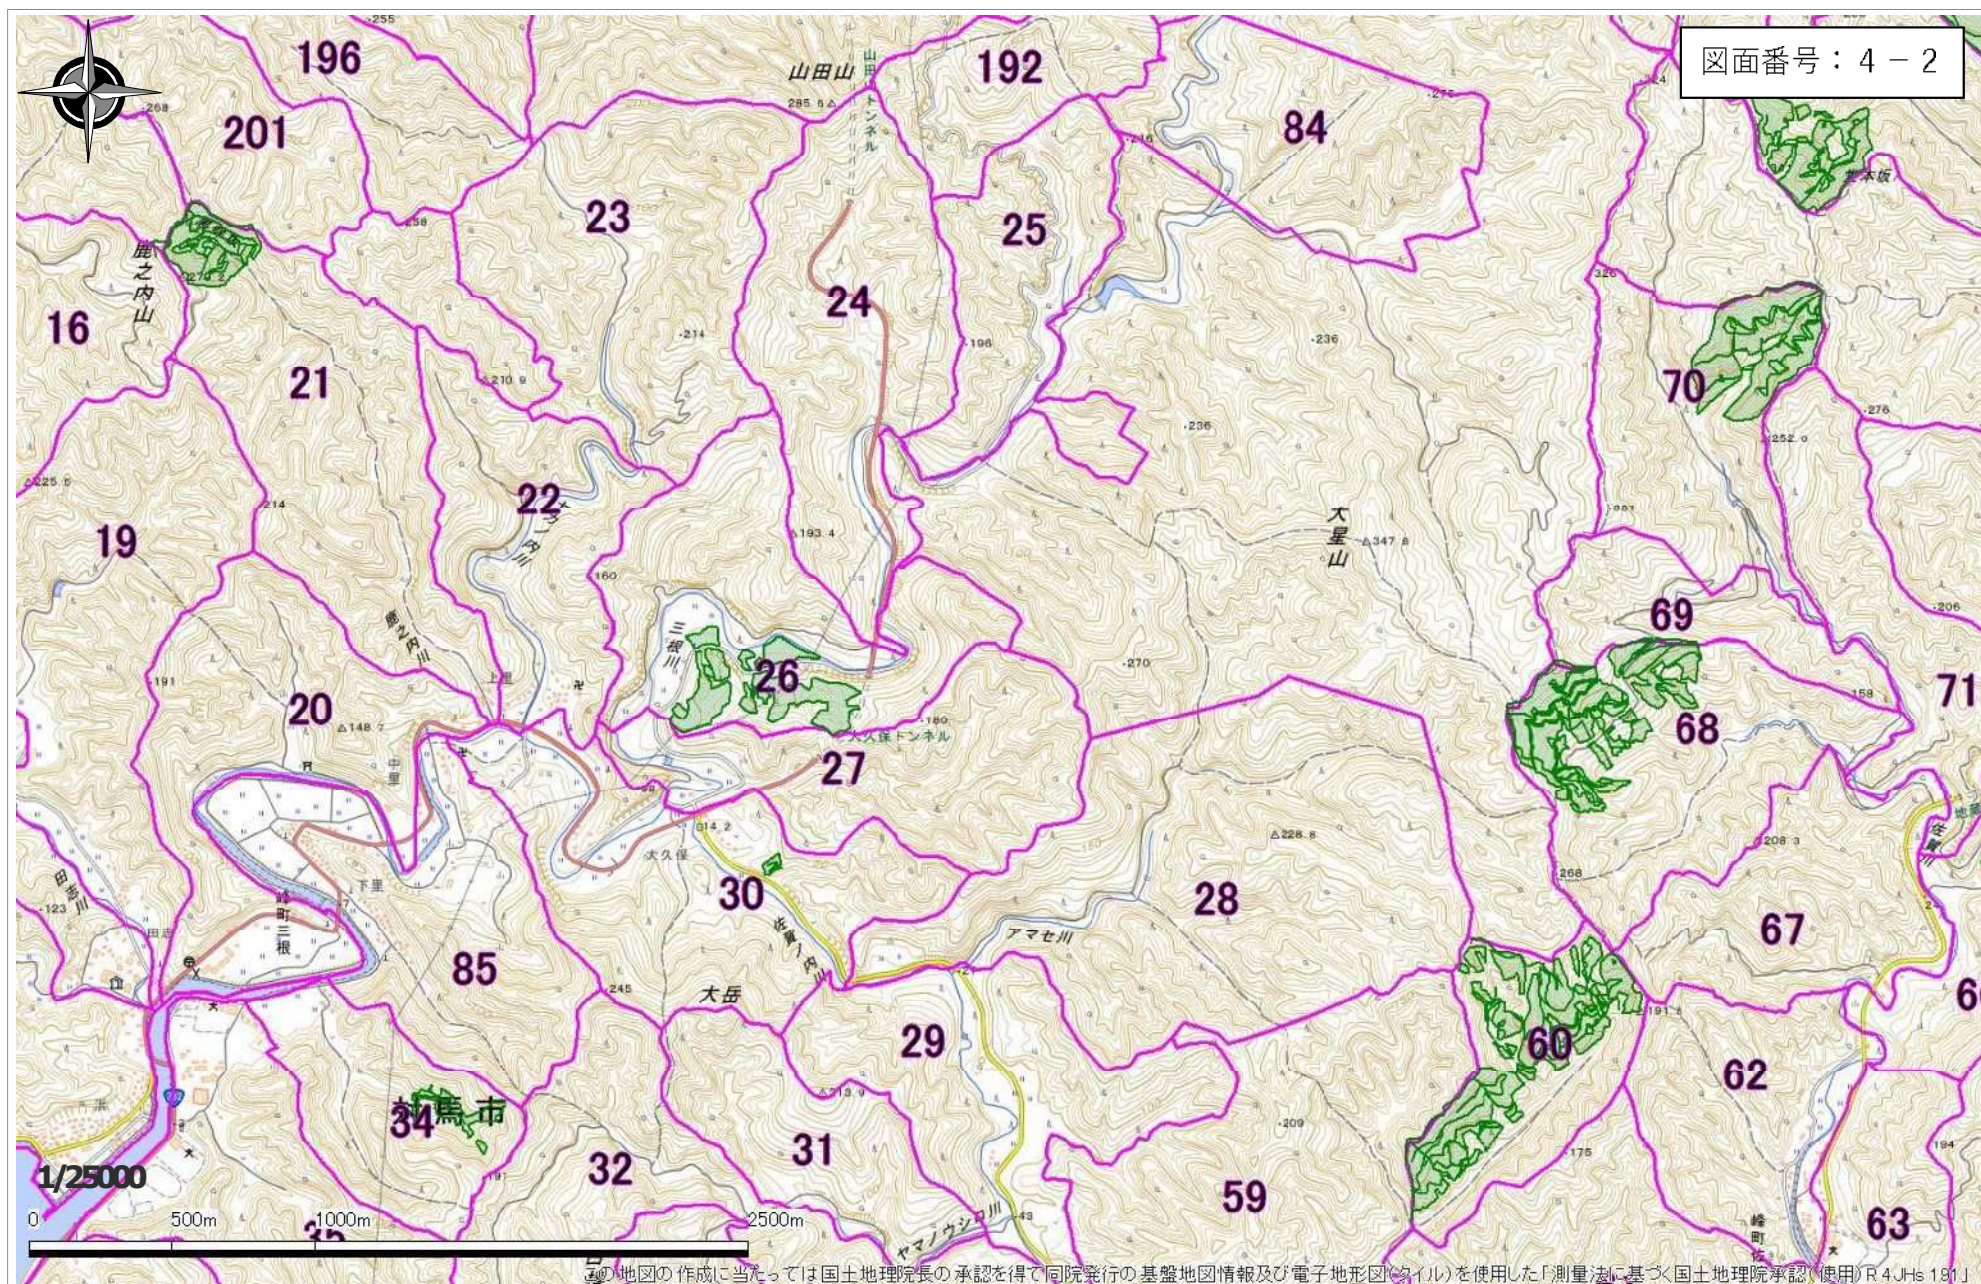

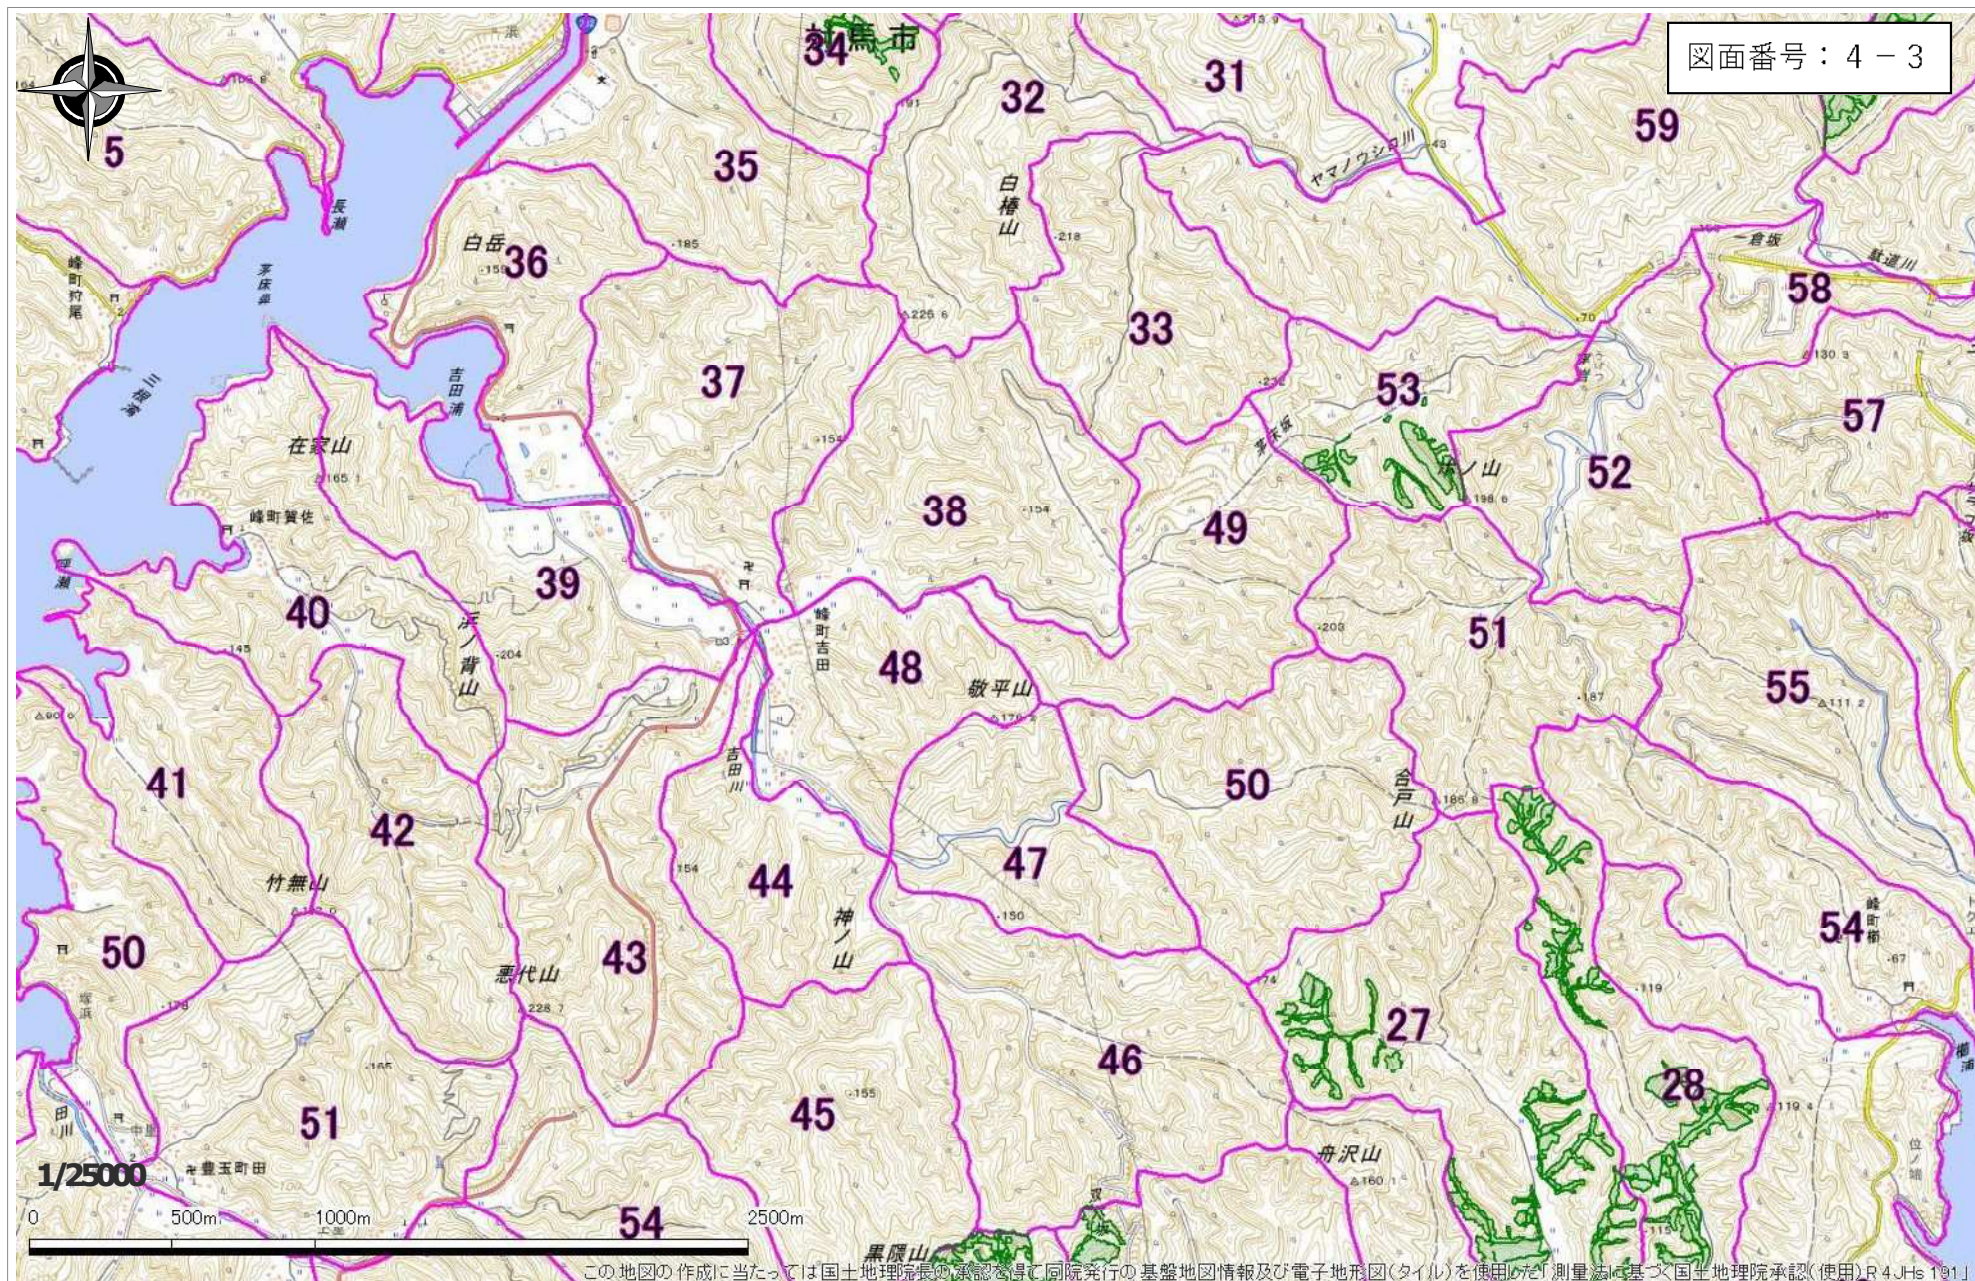

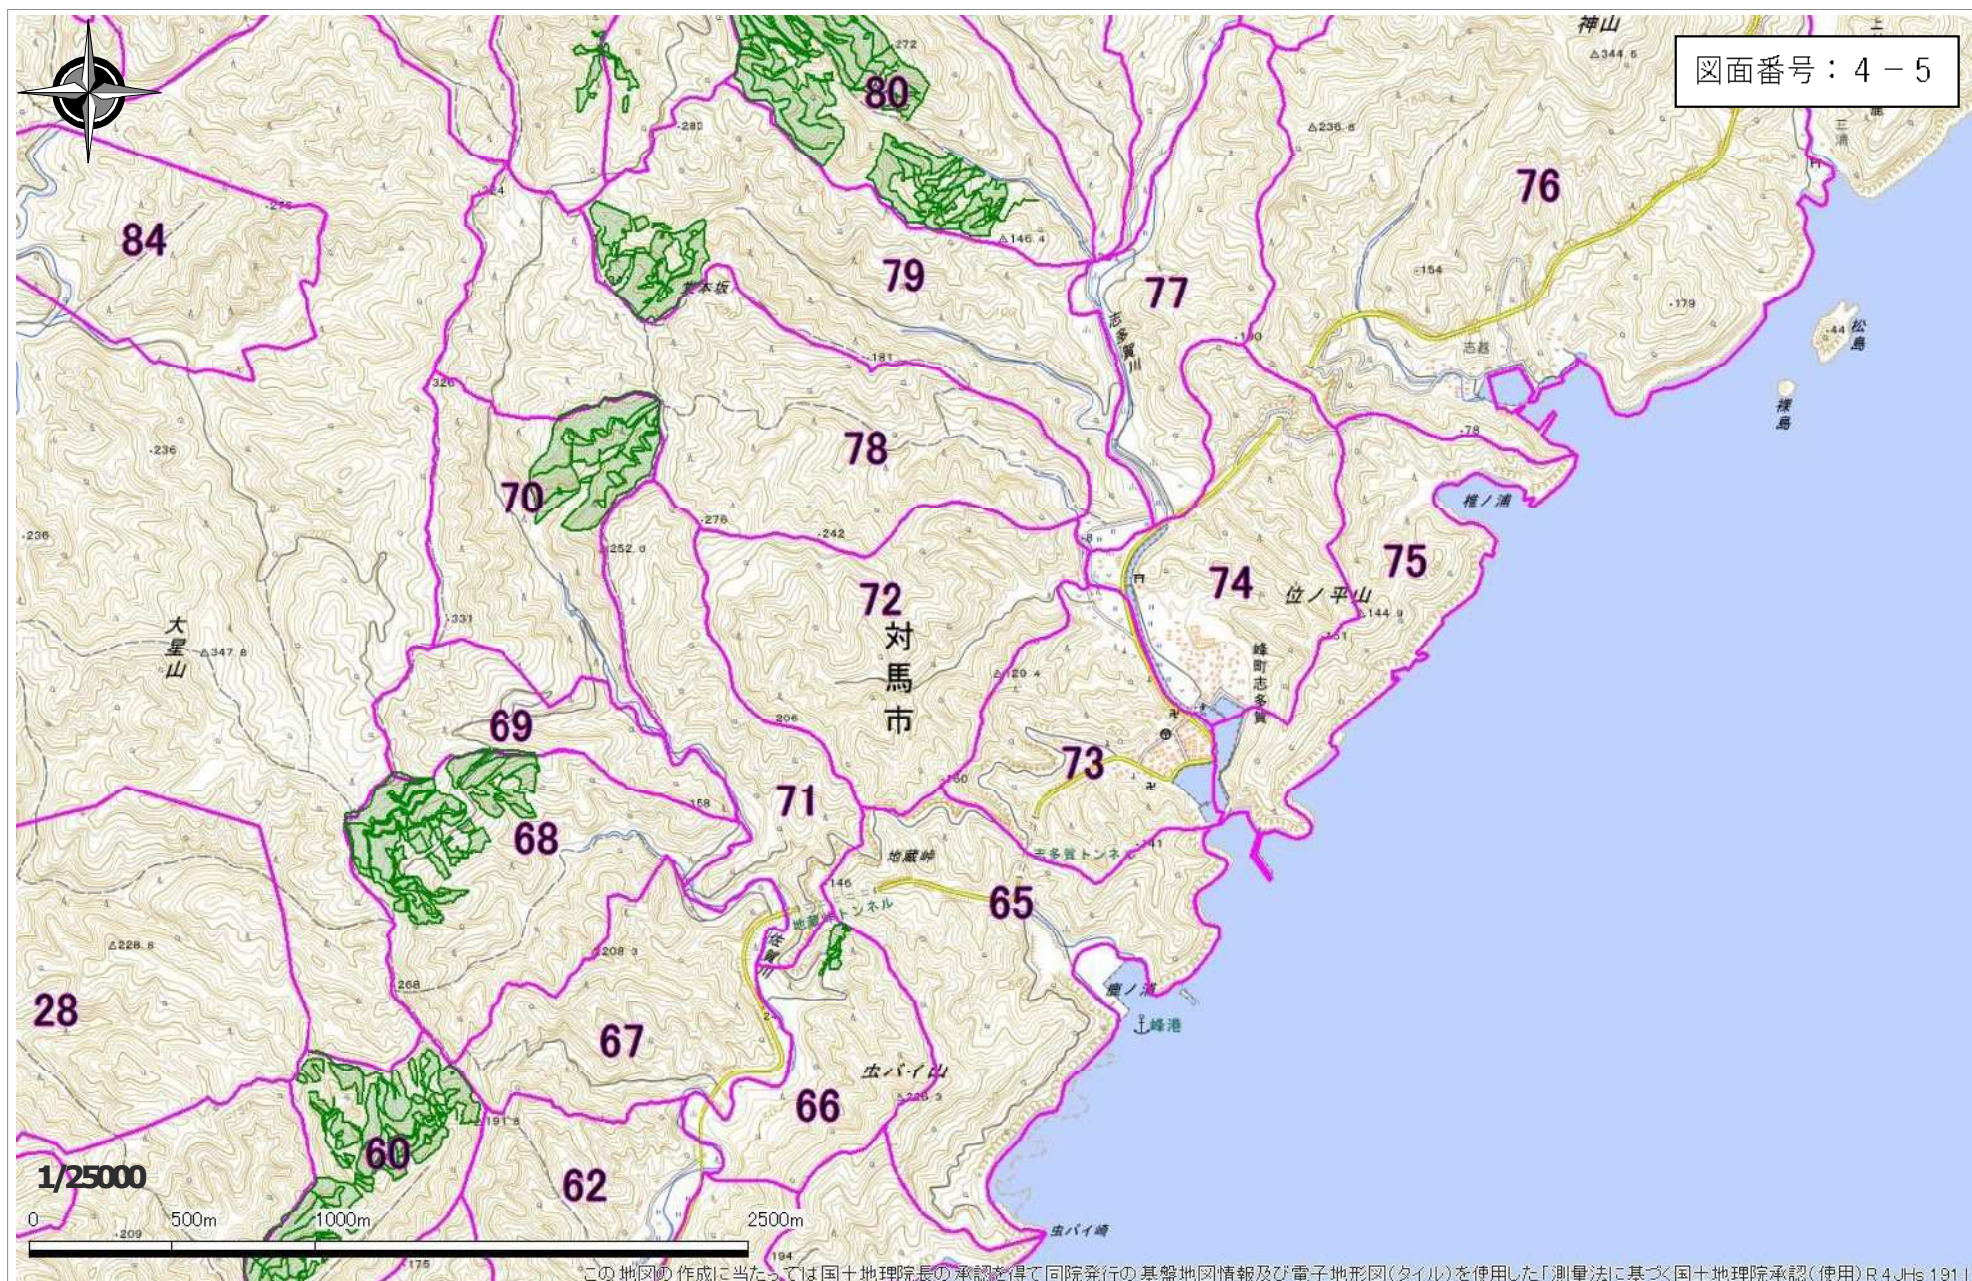

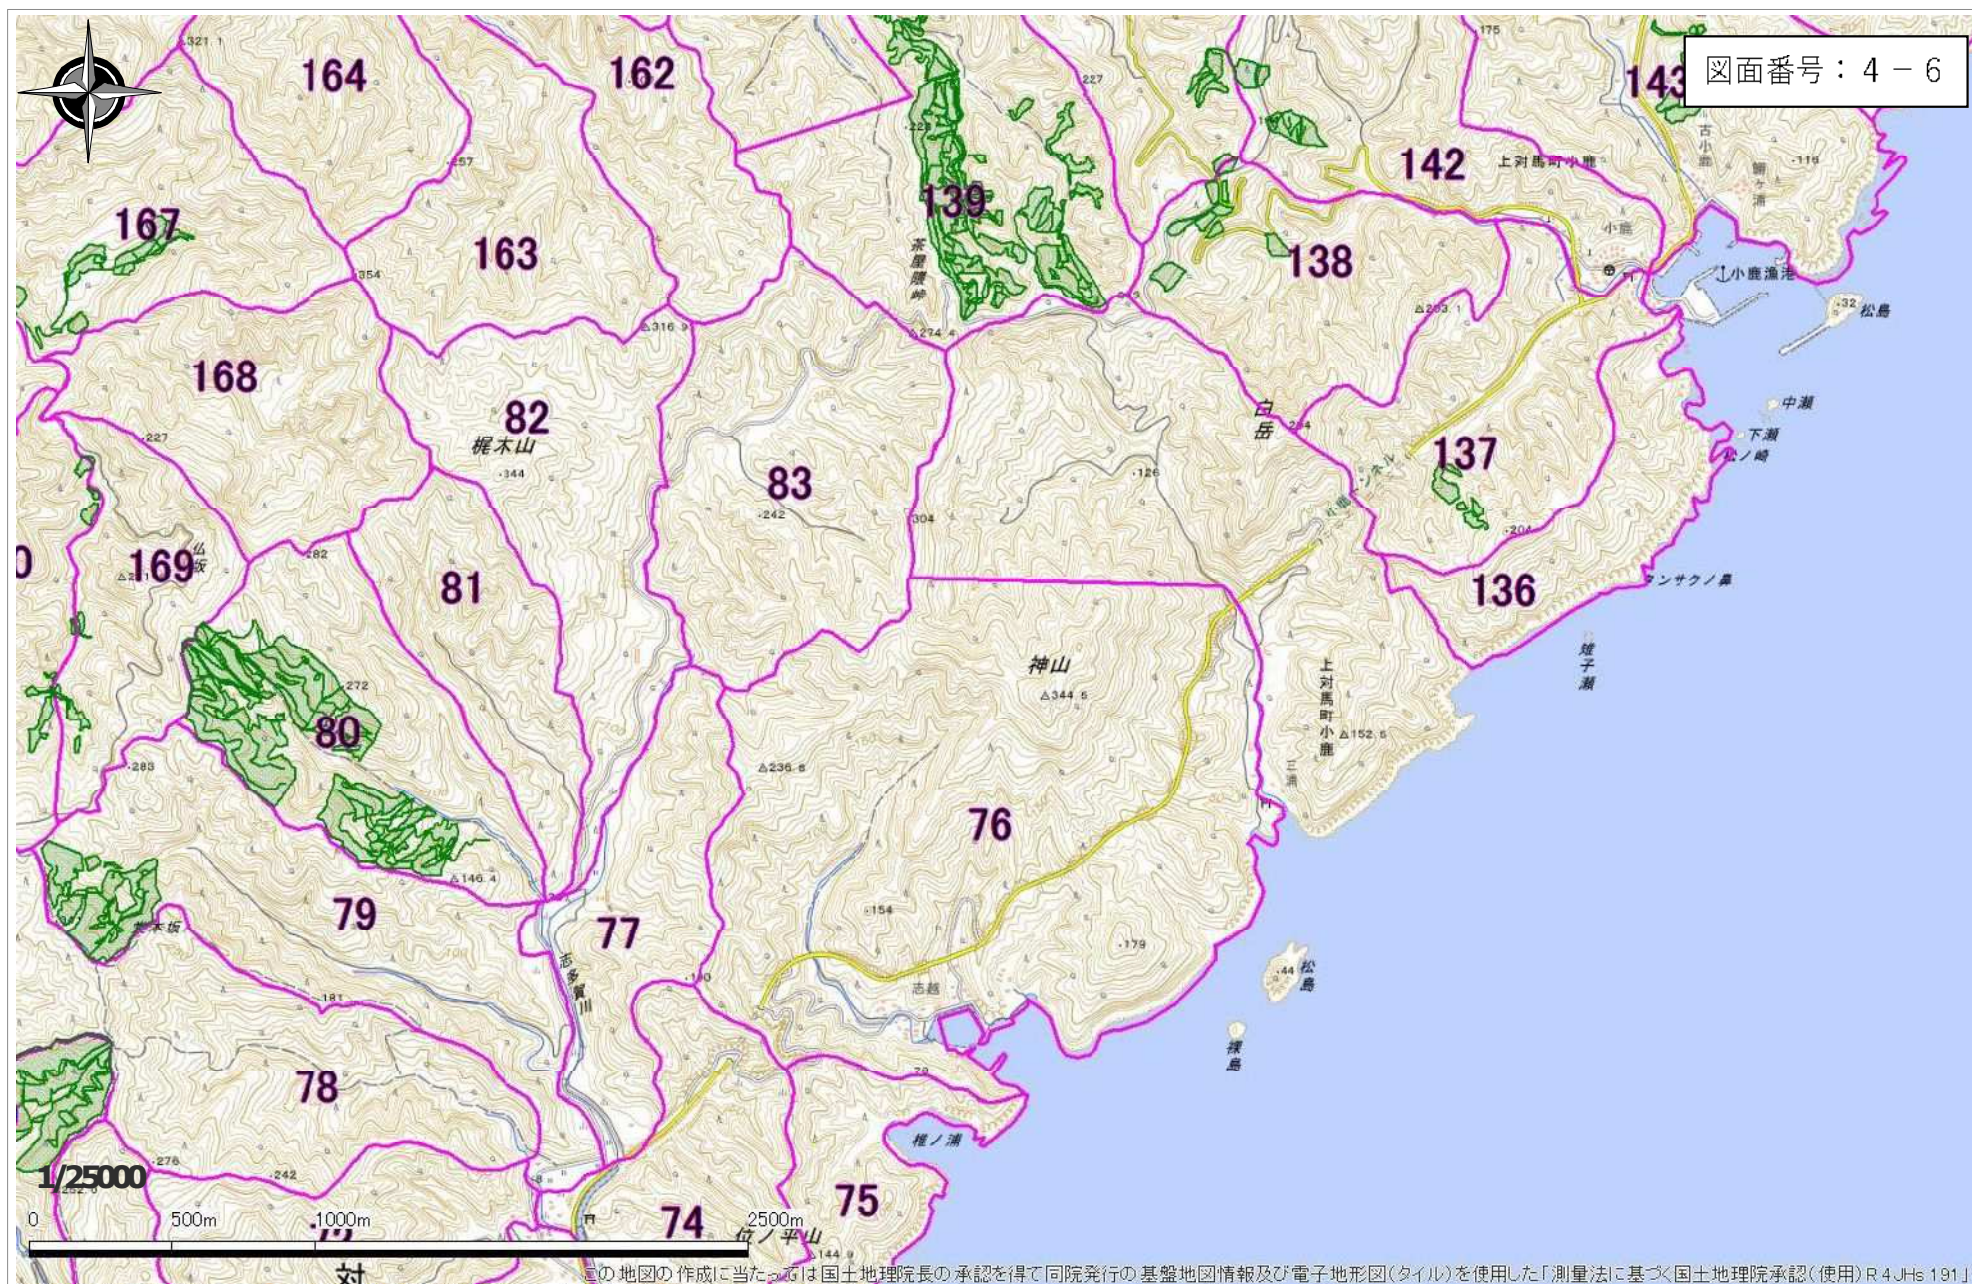


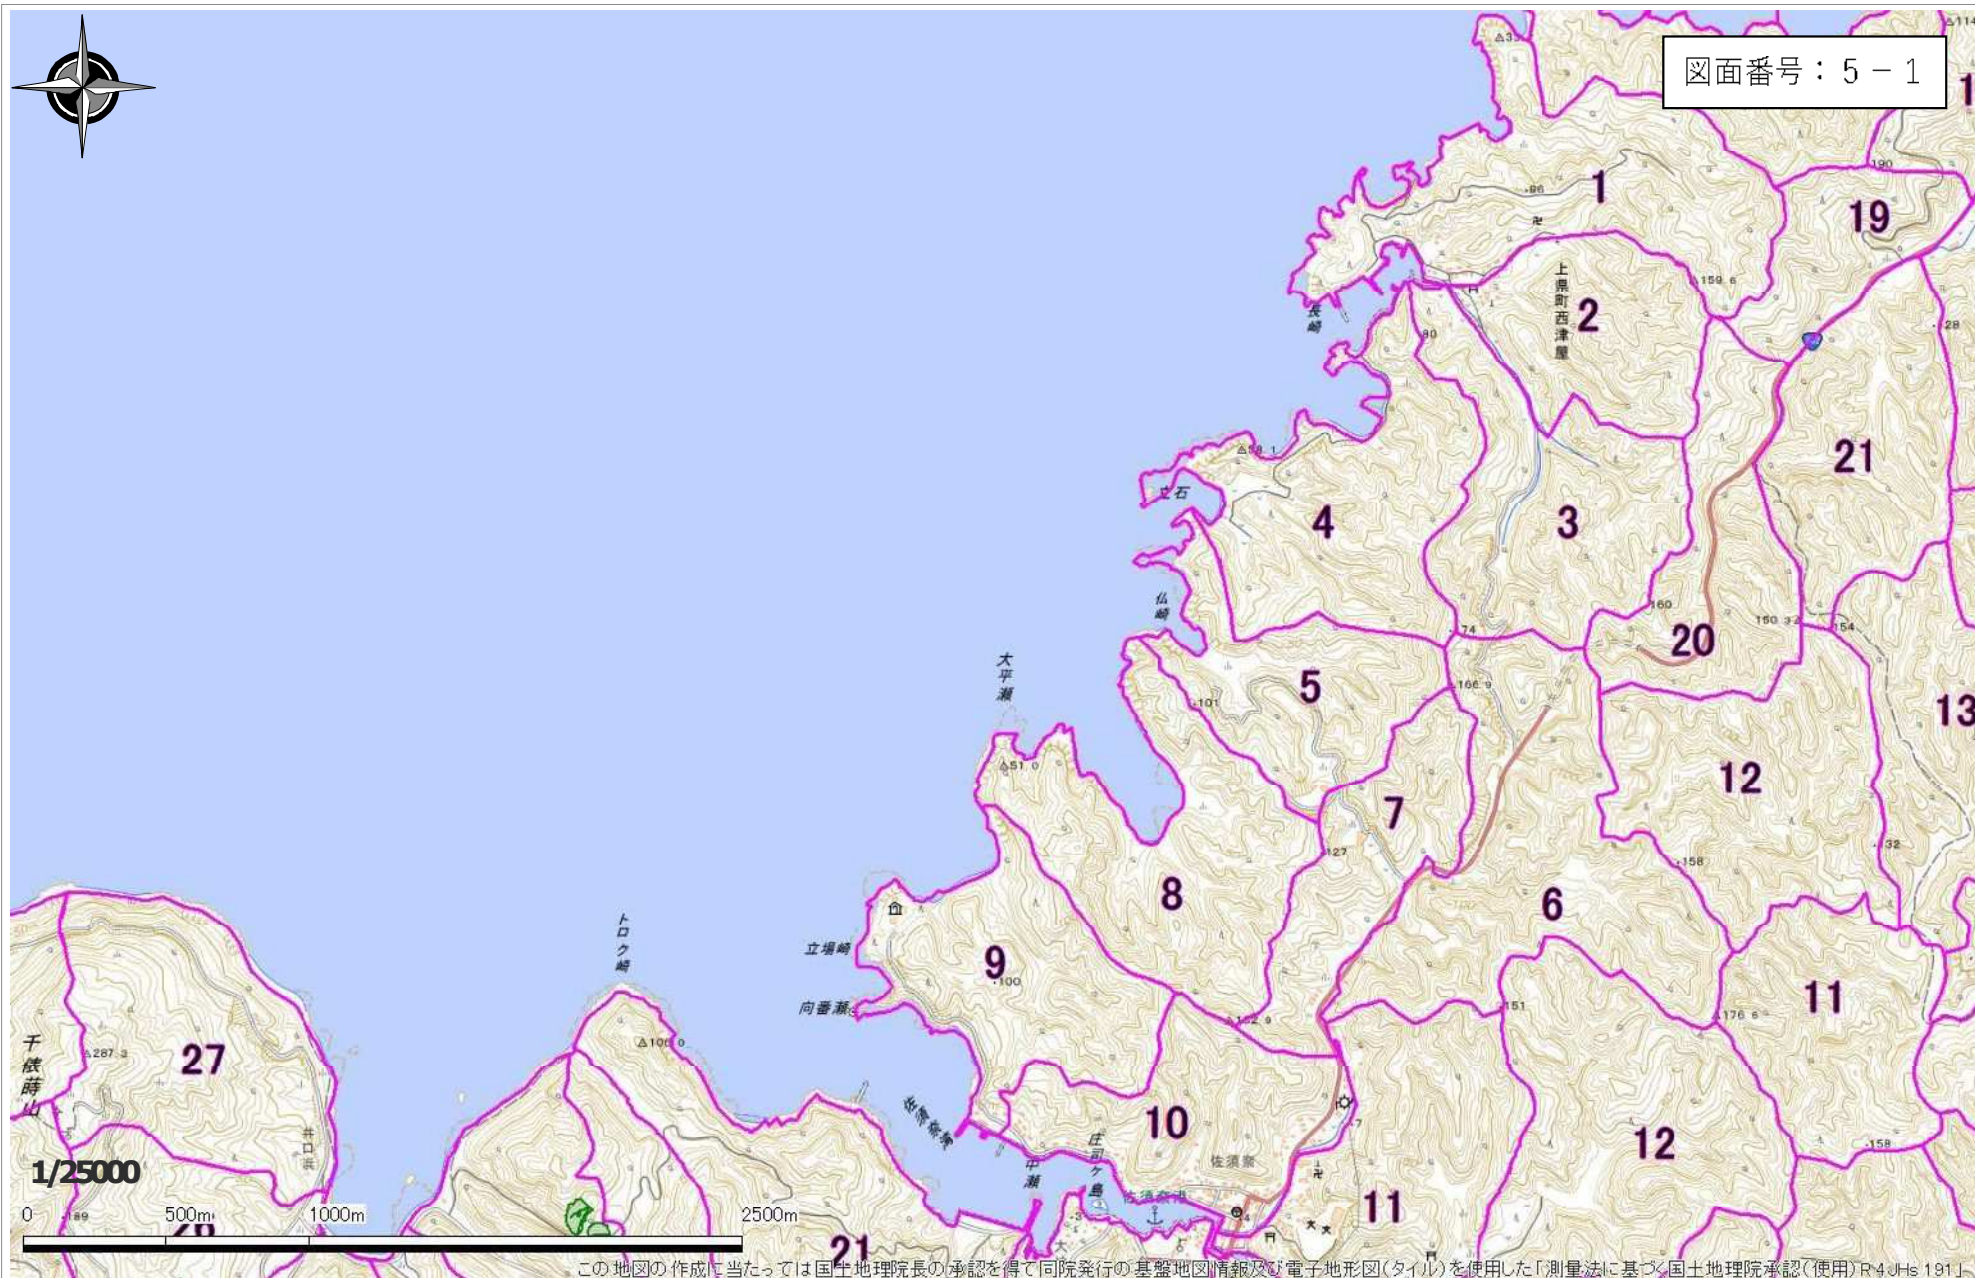


この地図の作成に当たっては国土地理院長の承認を得て同院発行の基盤地図情報及び電子地形図(タイル)を使用した「測量法に基づく国土地理院承認(使用)R4 JHs 191」





图例 5-10

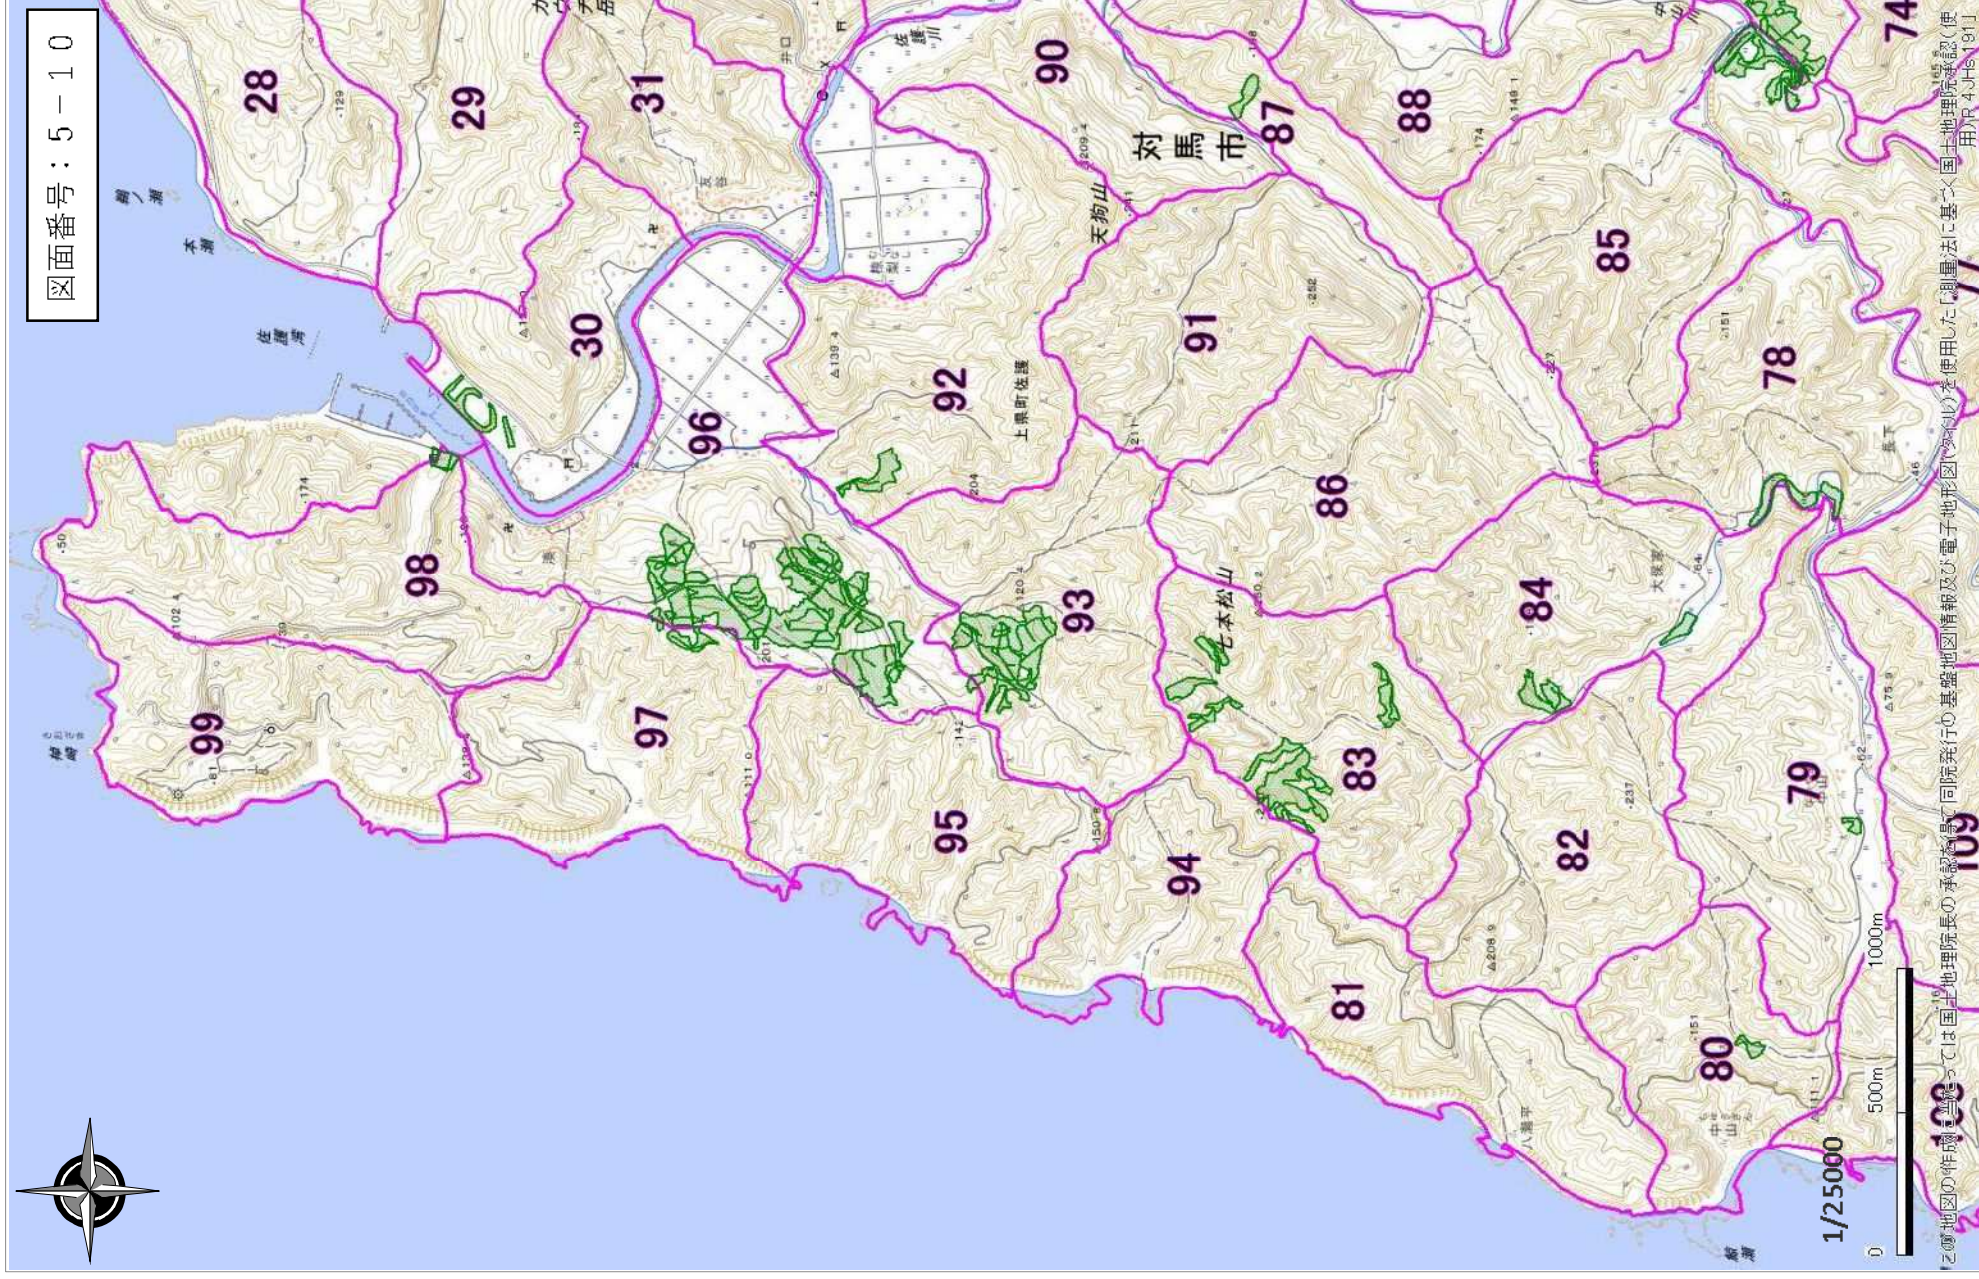



『電子地図の作成』当誌では国土地理院長の承認を得て同院発行の基盤地図情報及び電子地形図(タクト)を使用した「測量法に基づく国土地理院承認(使用)JP 4-JHS(191)

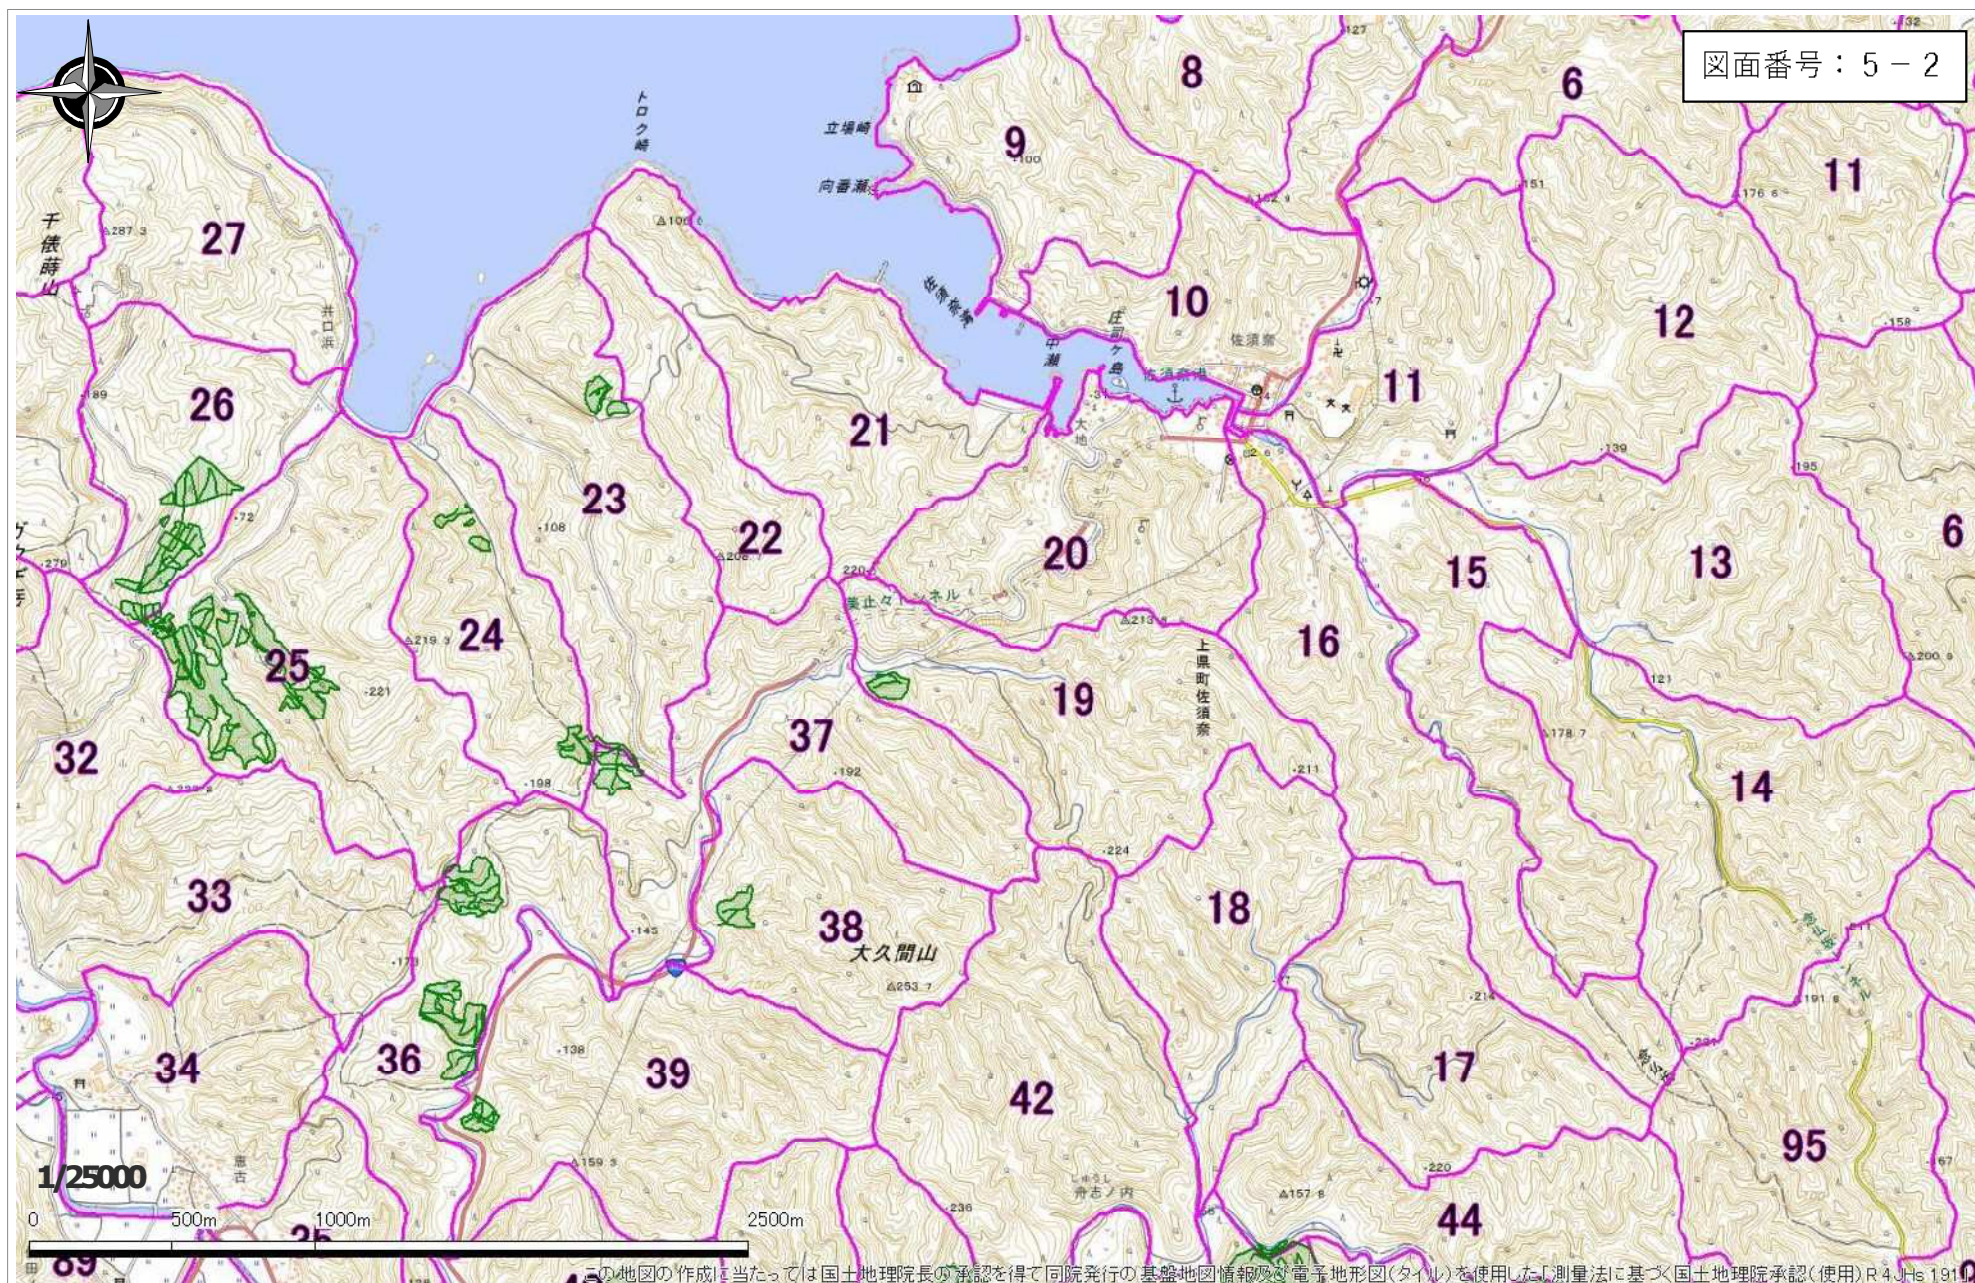

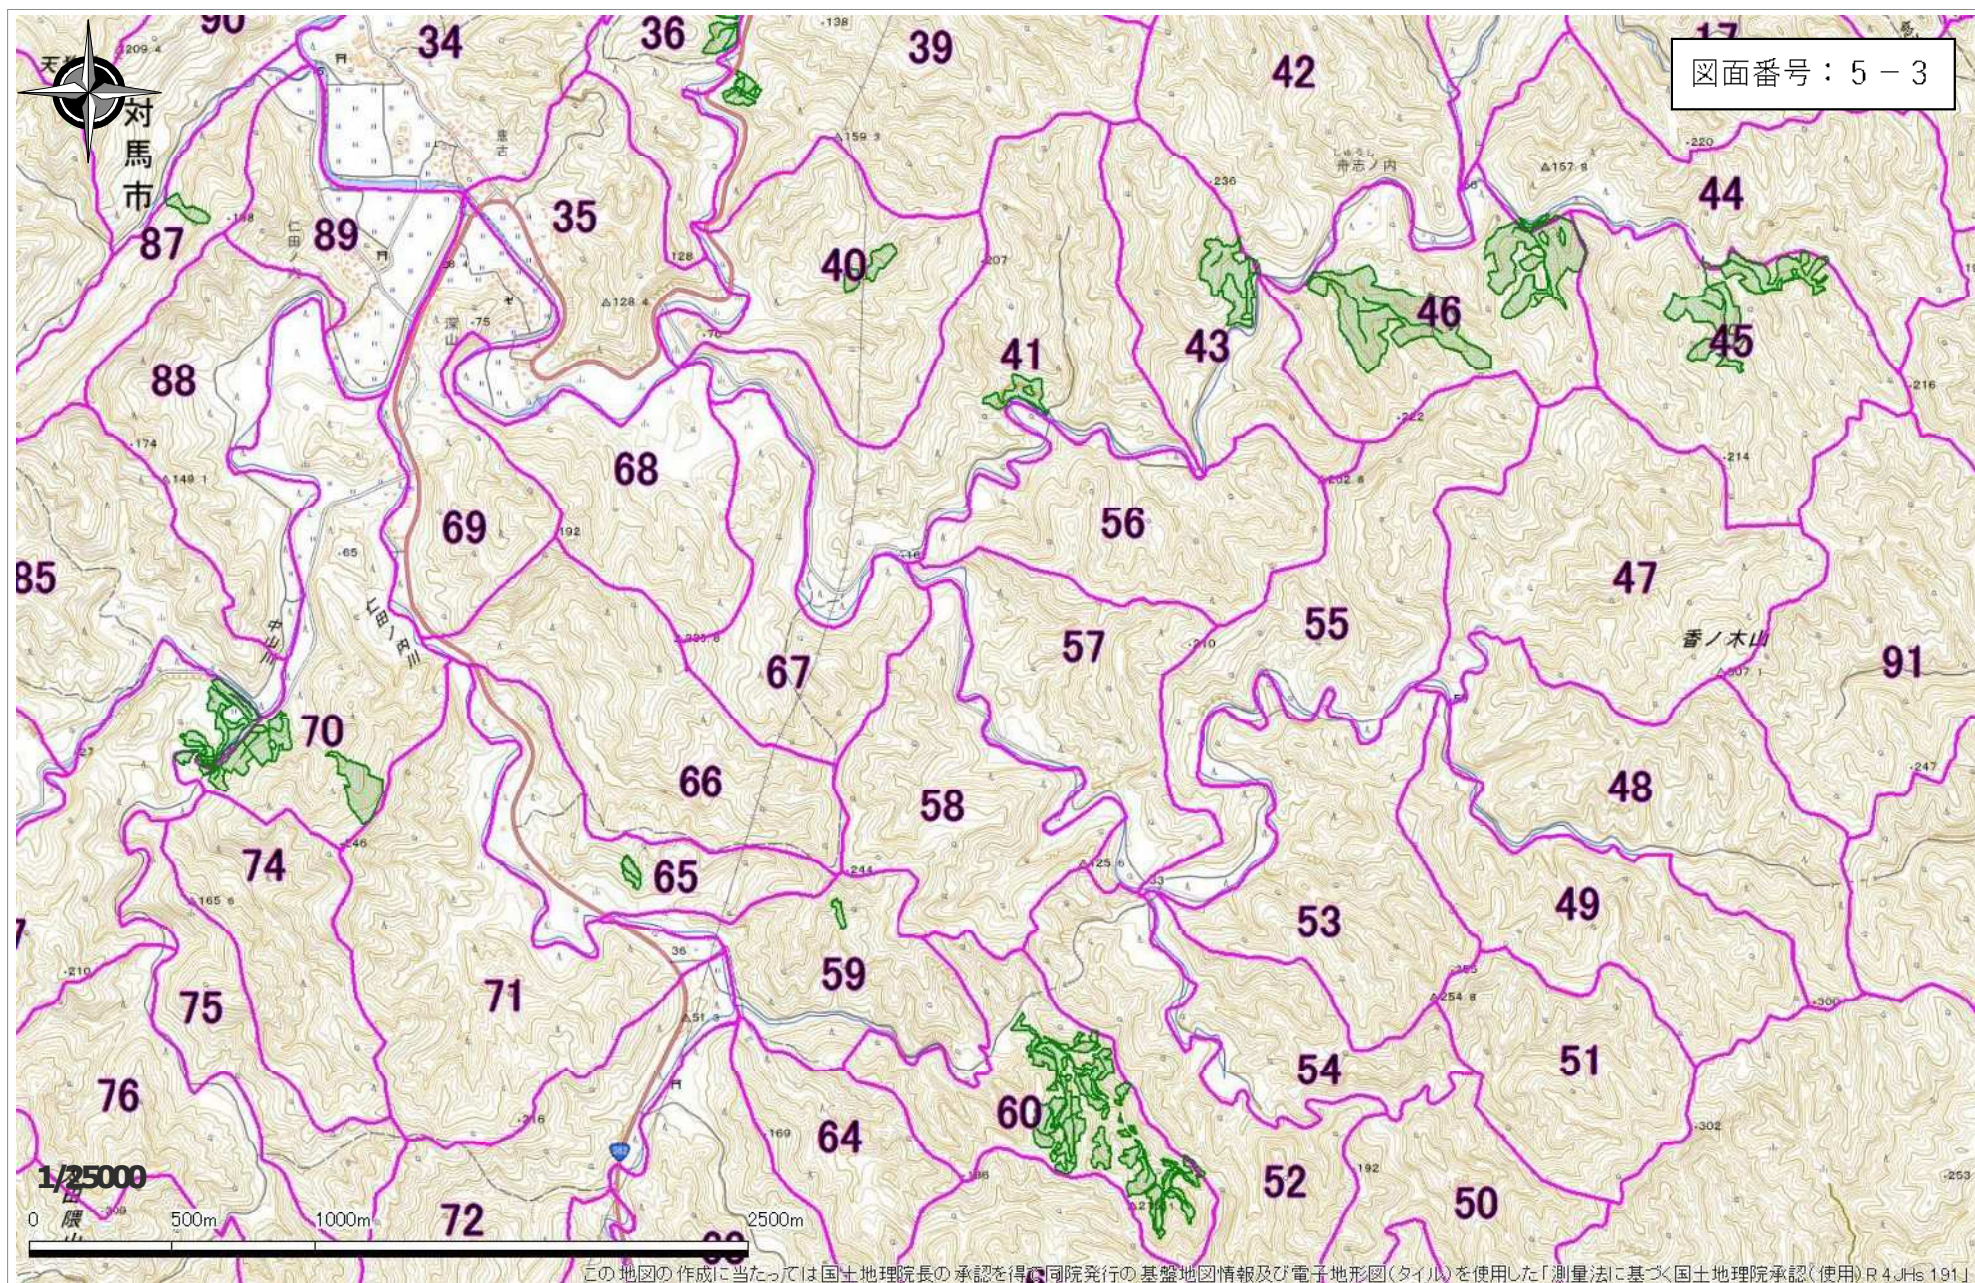

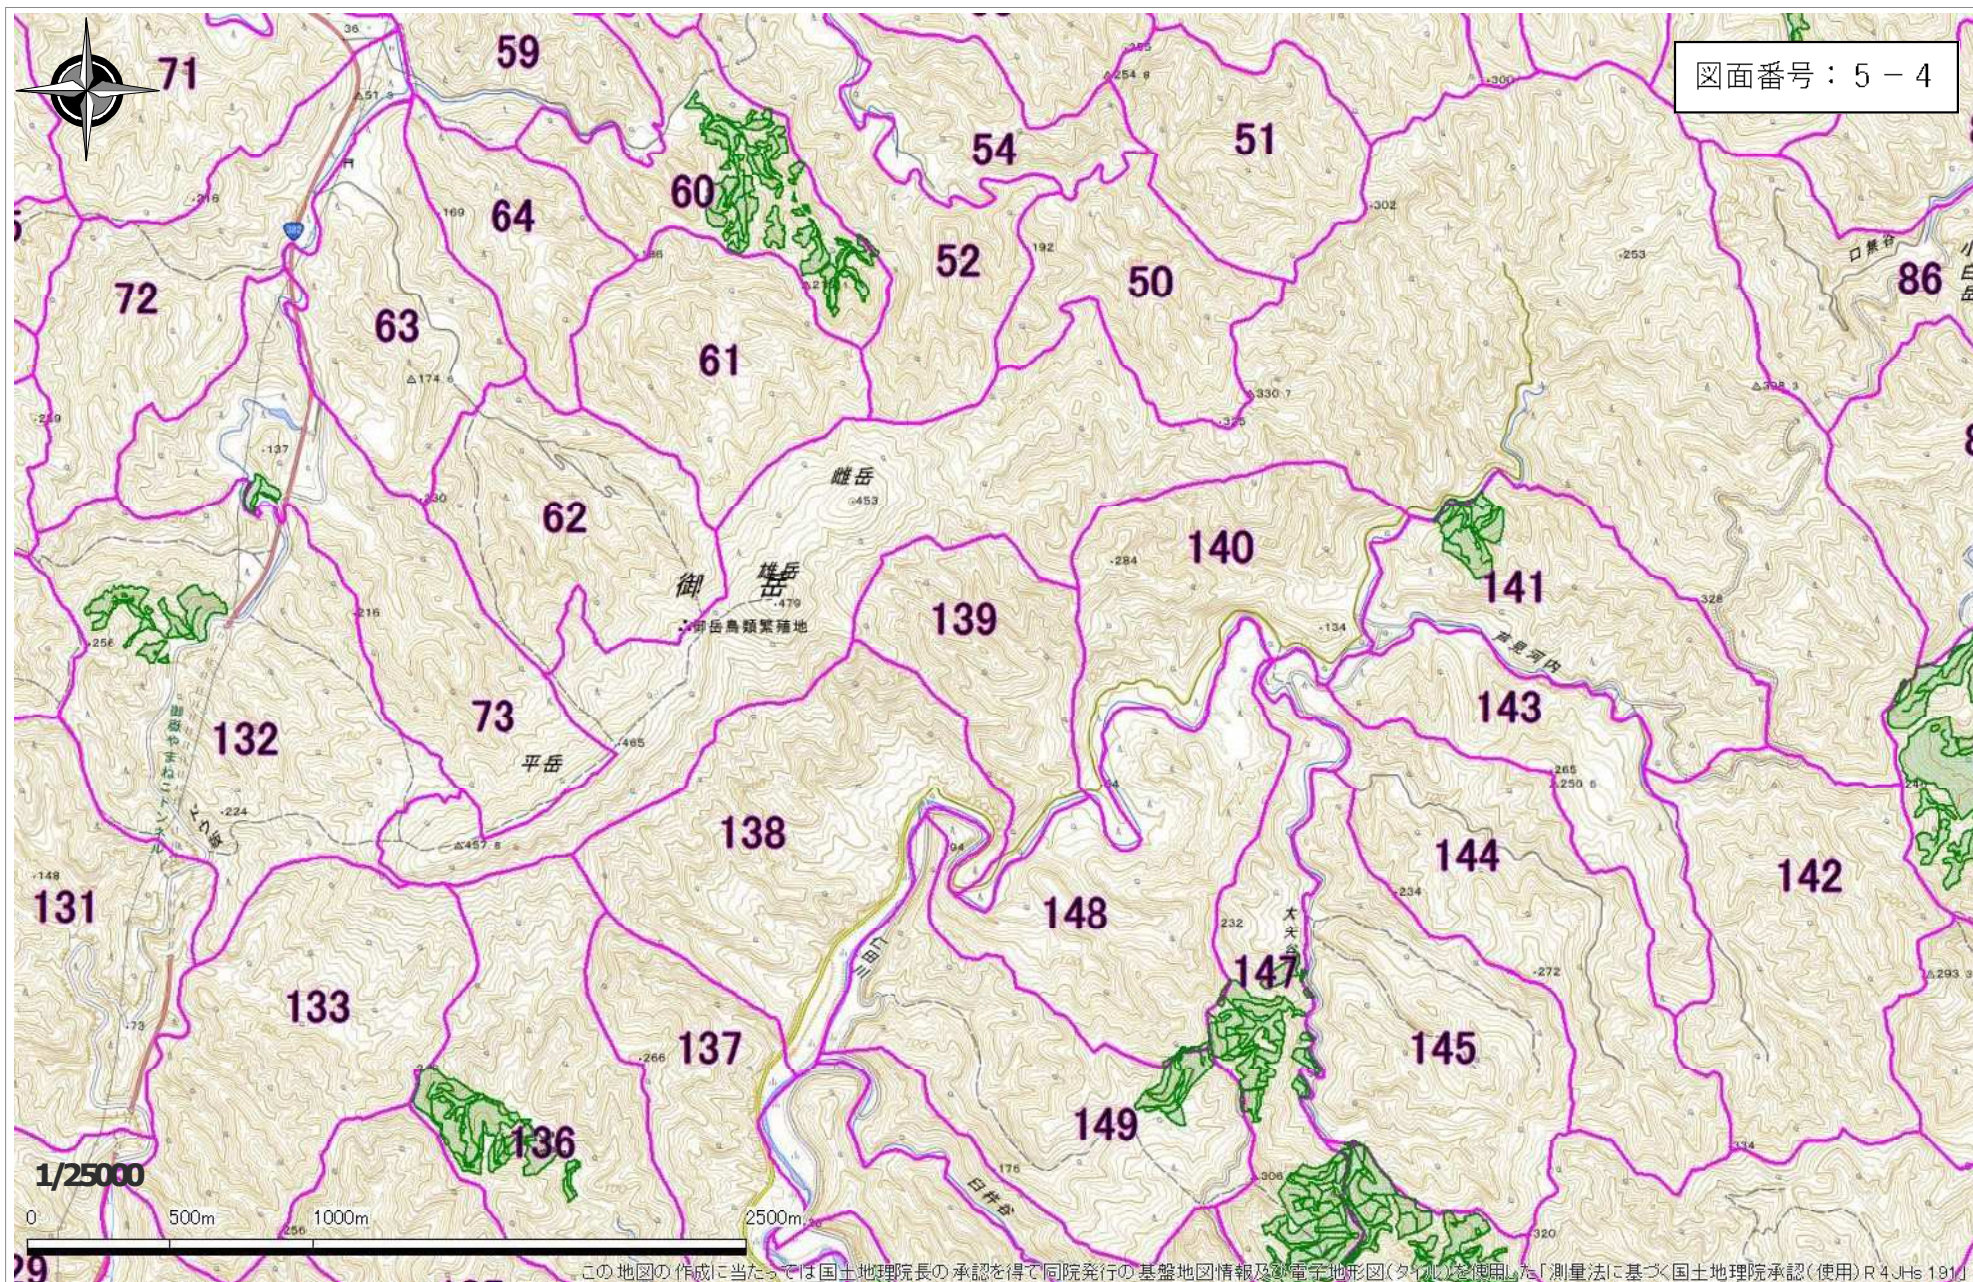


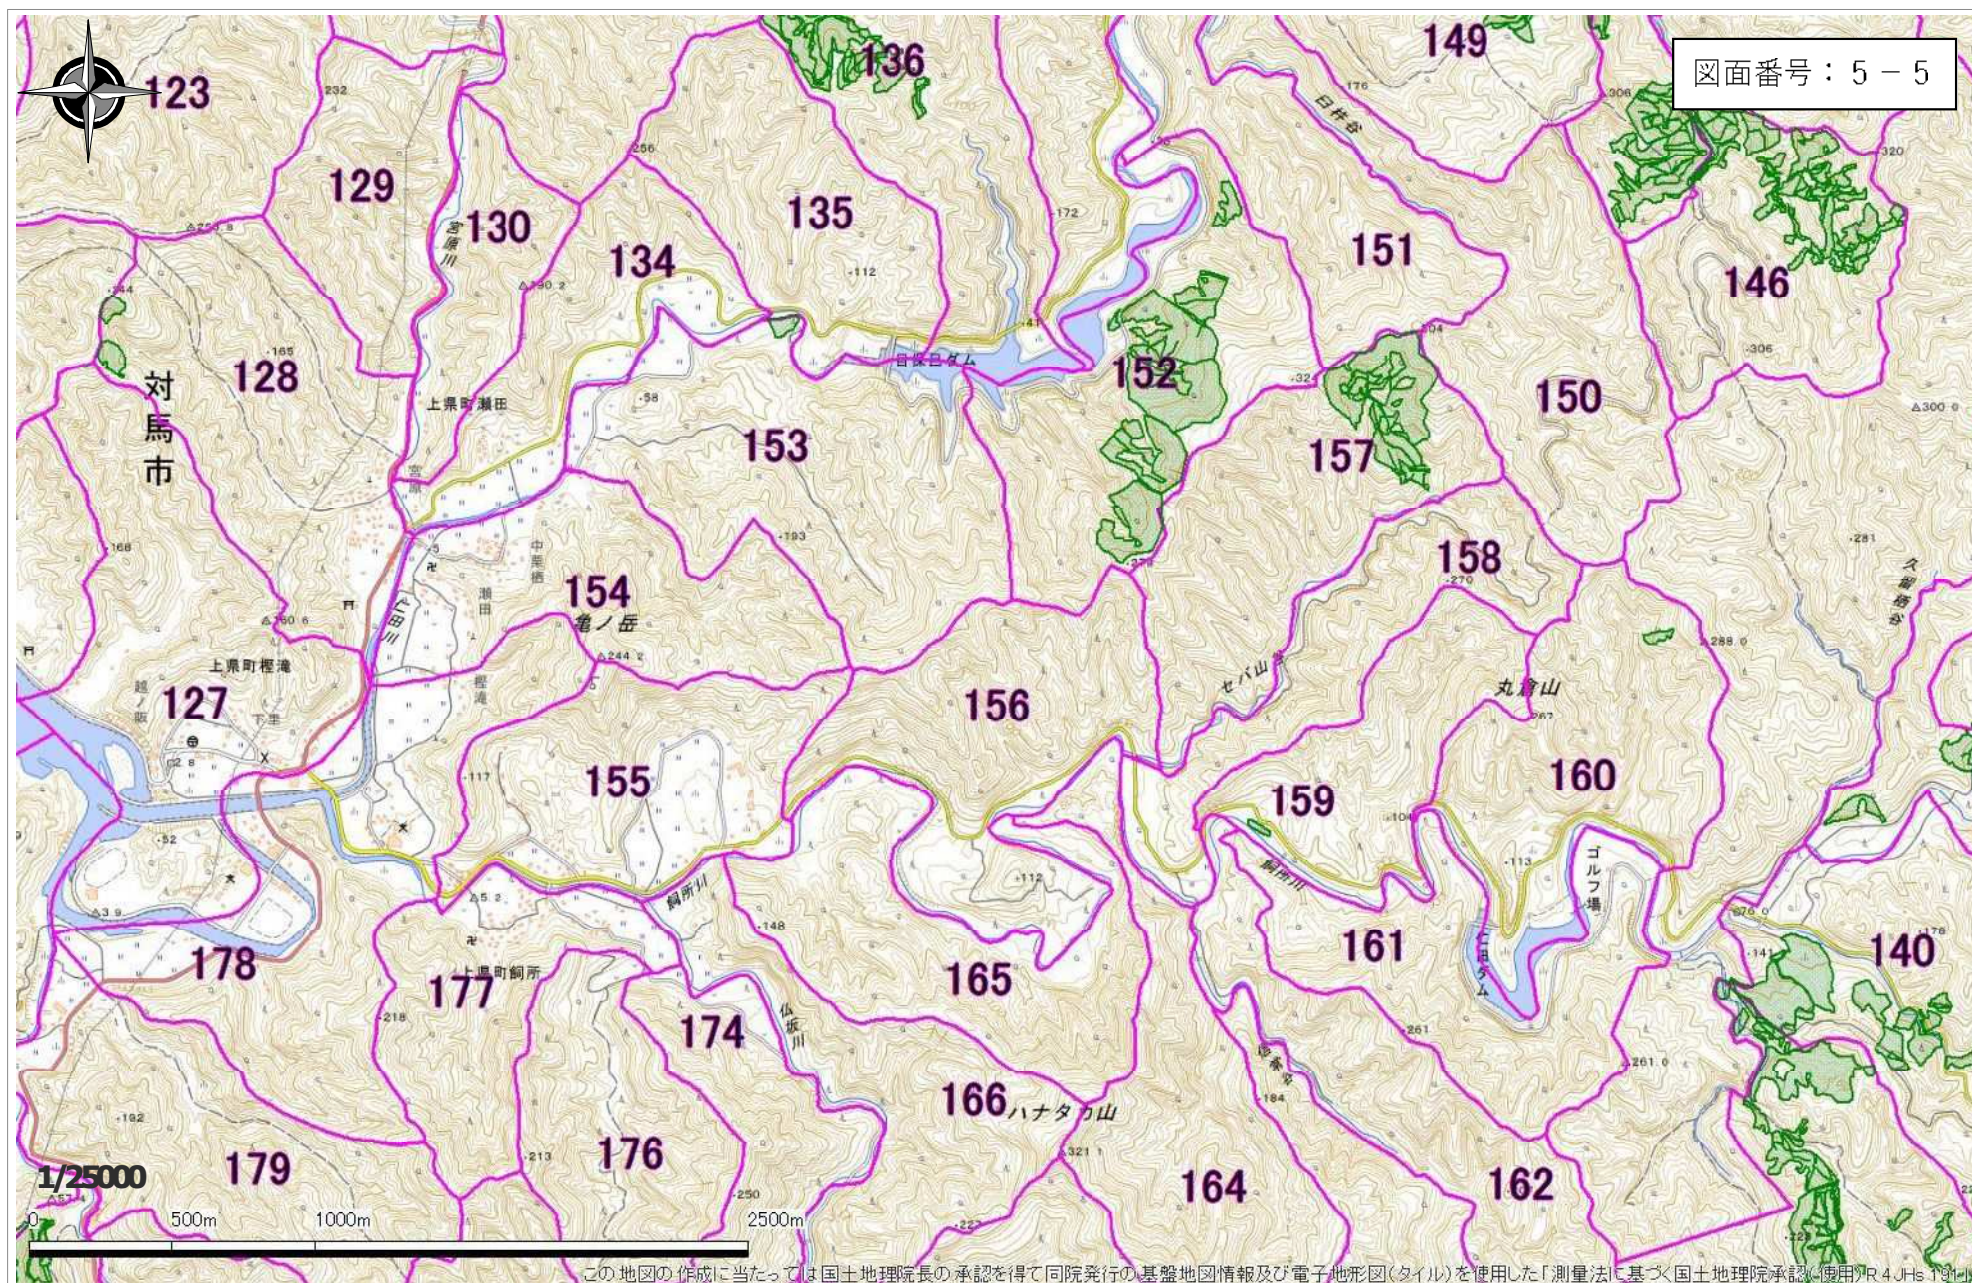

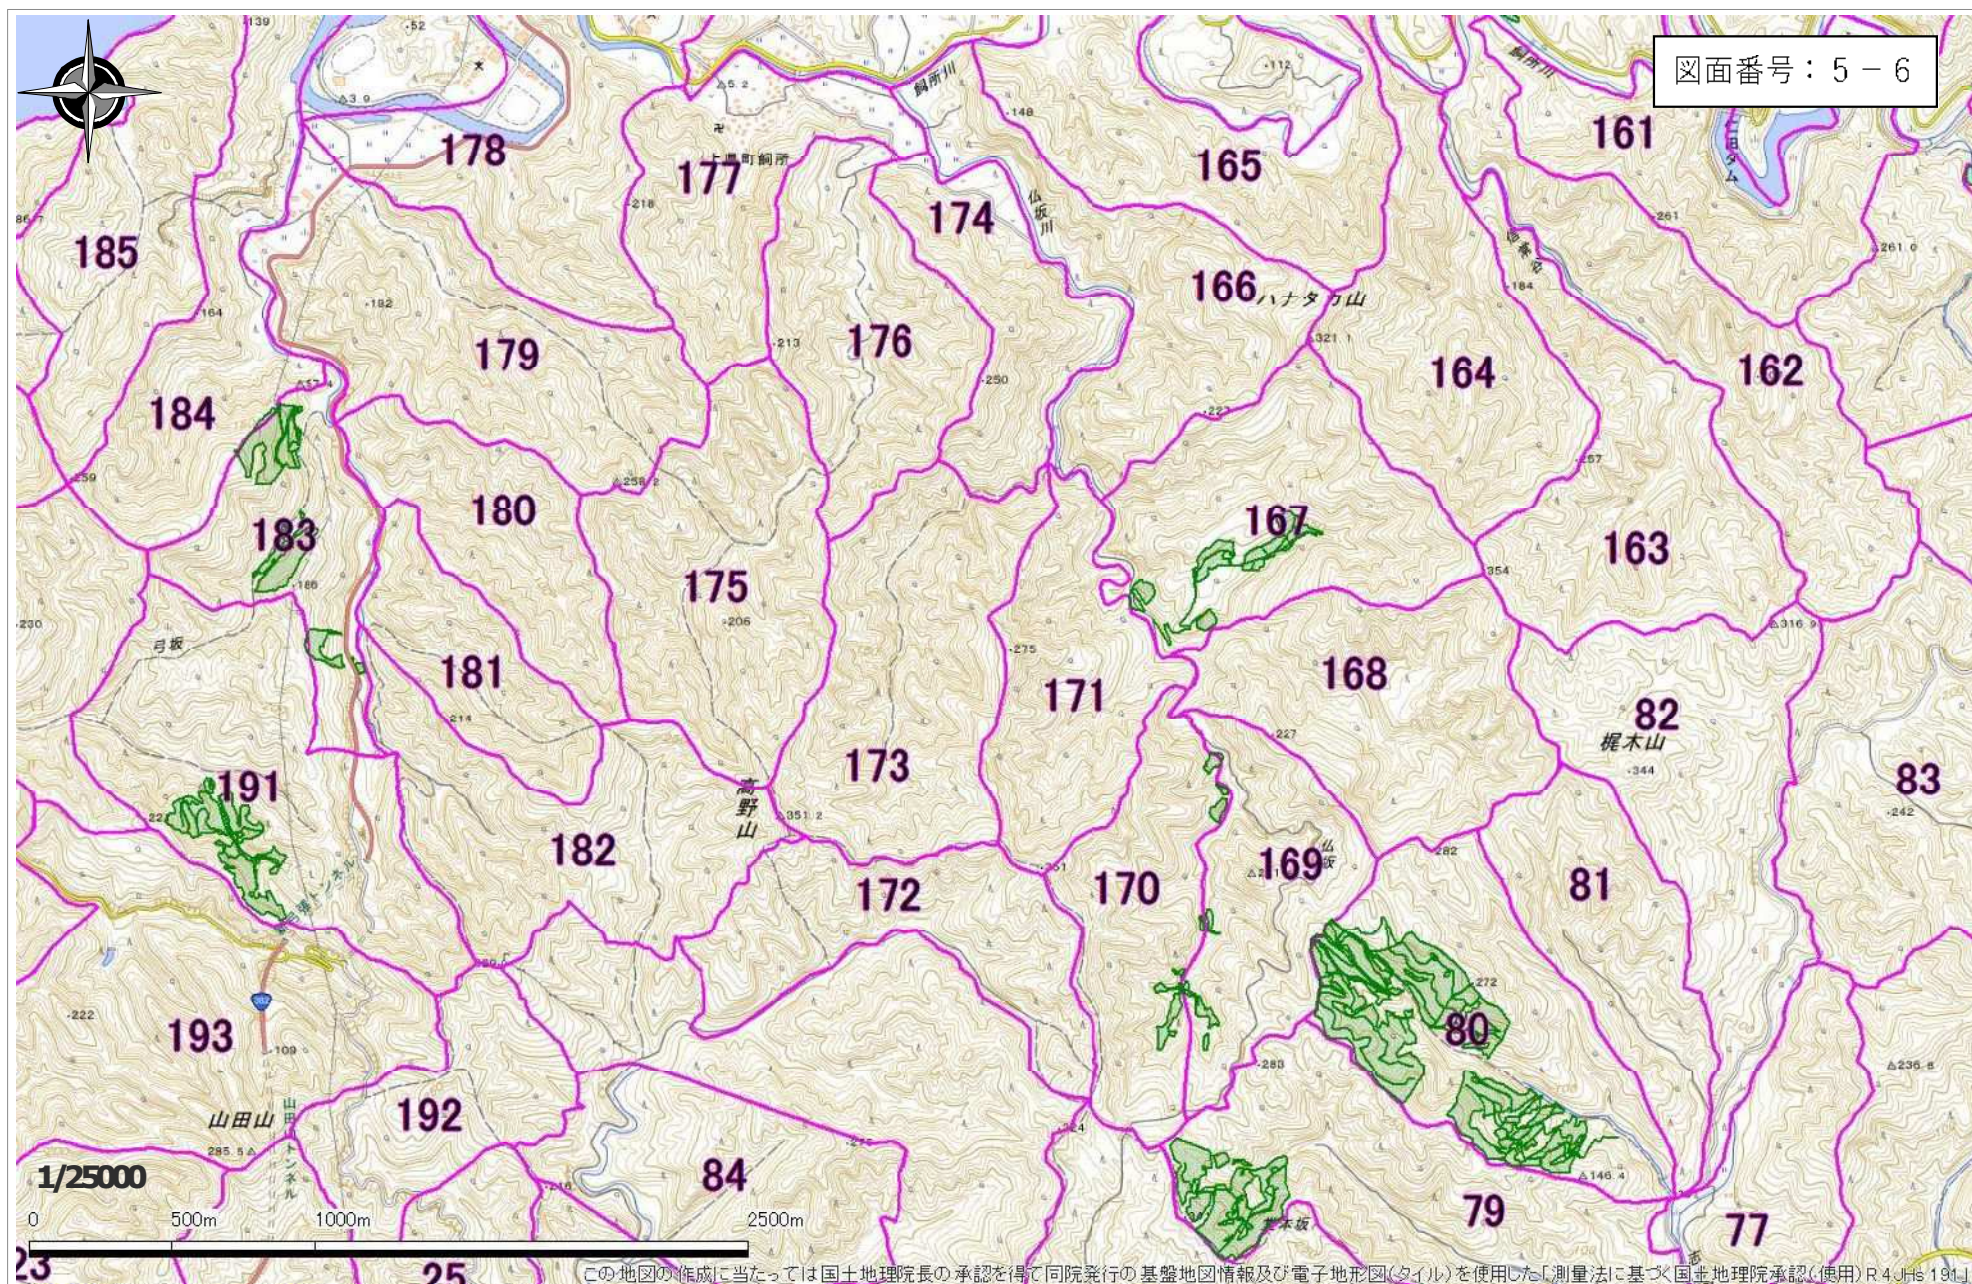


この地図の作成に当たっては国土地理院長の承認を得て同院発行の基盤地図情報及び電子地形図(タイル)を使用した「測量法に基づく国土地理院承認(使用)R4JHs191」



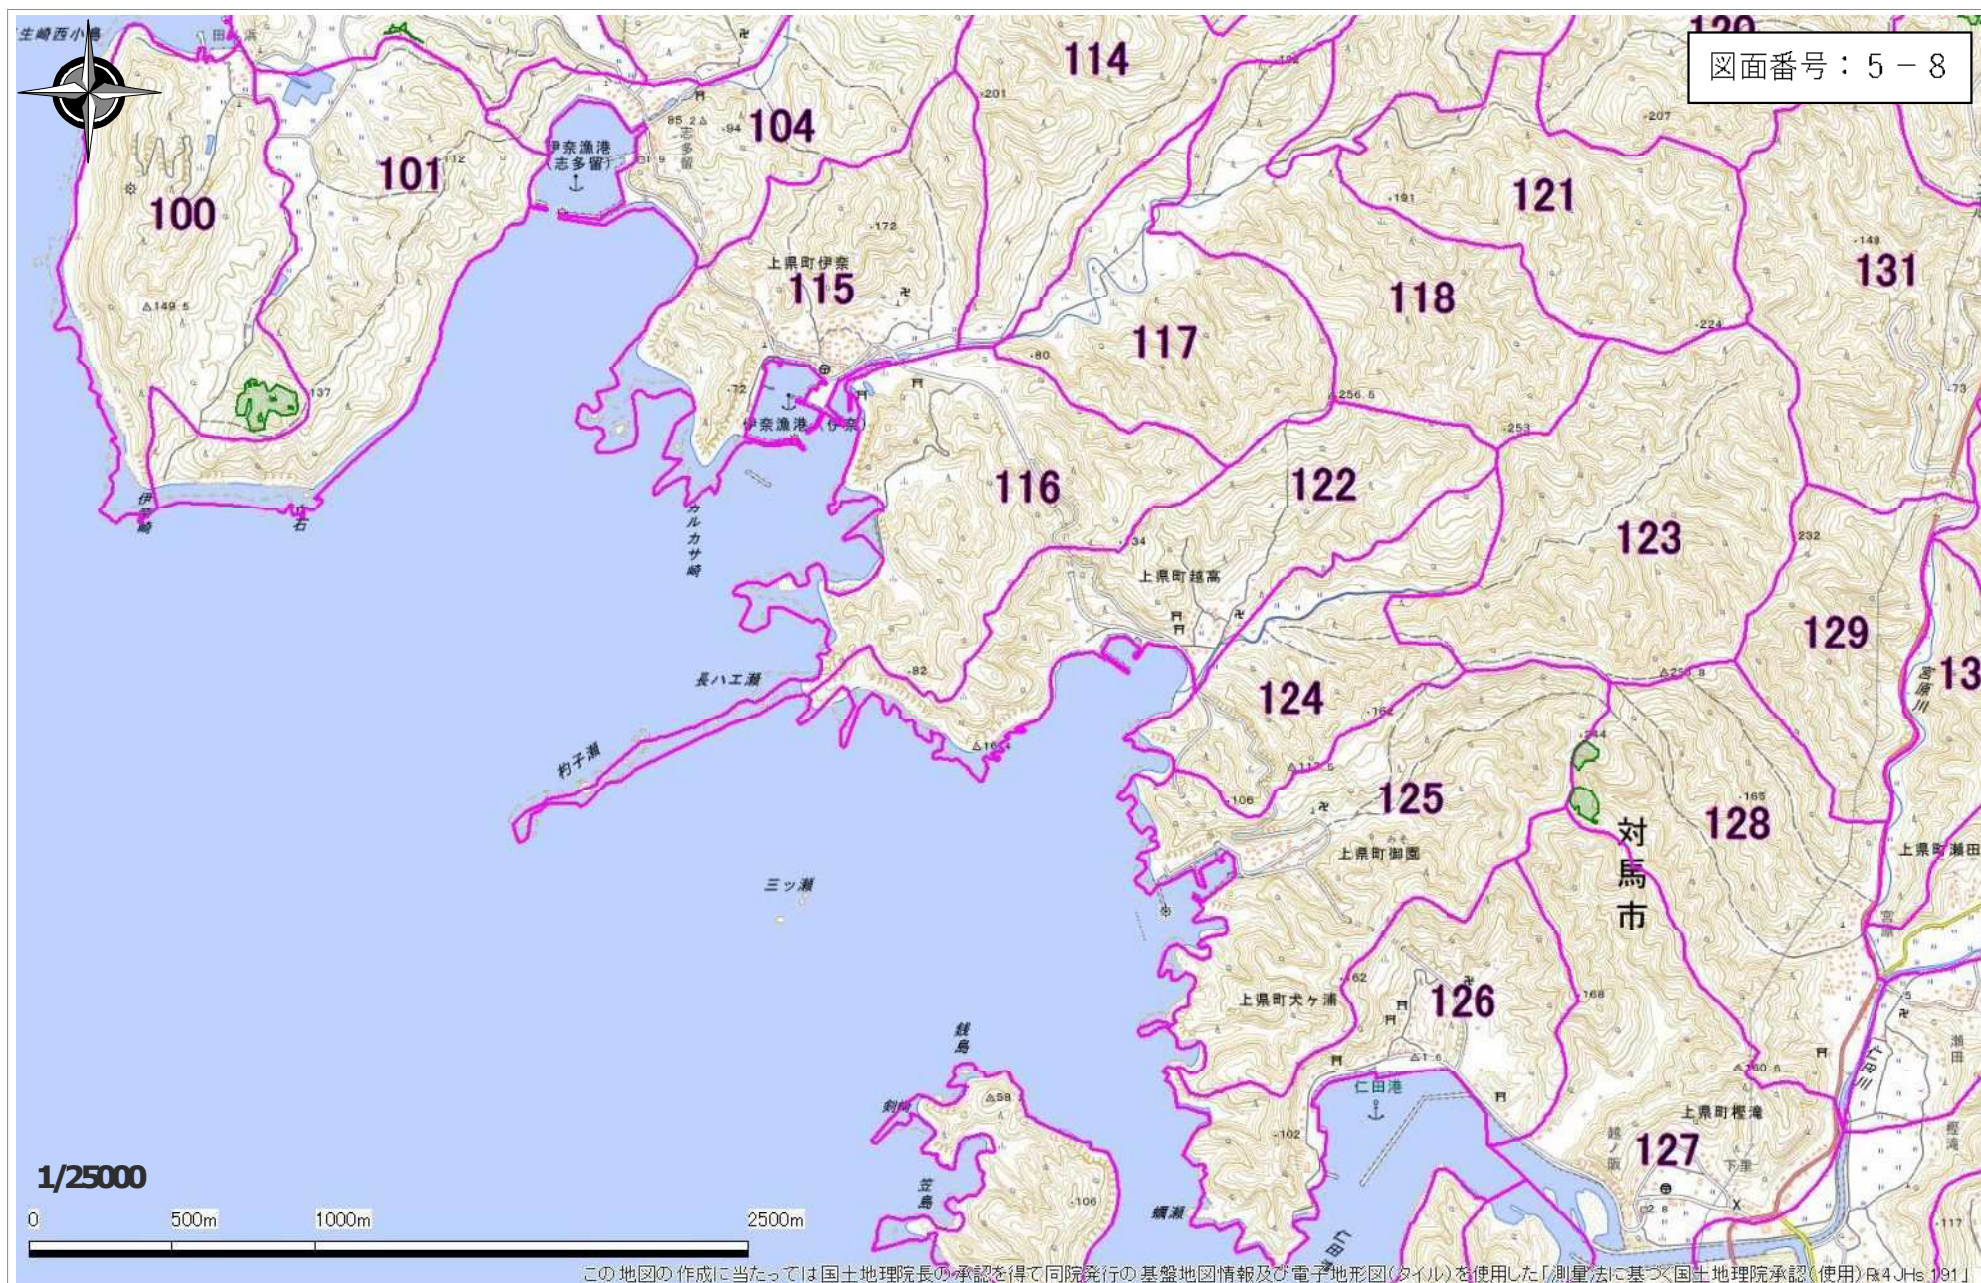



この地図の作成に当たっては国土地理院長の承認を得て同院発行の基盤地図情報及び電子地形図(タイル)を使用した「測量法に基づく国土地理院承認(使用)R4JHs 191」

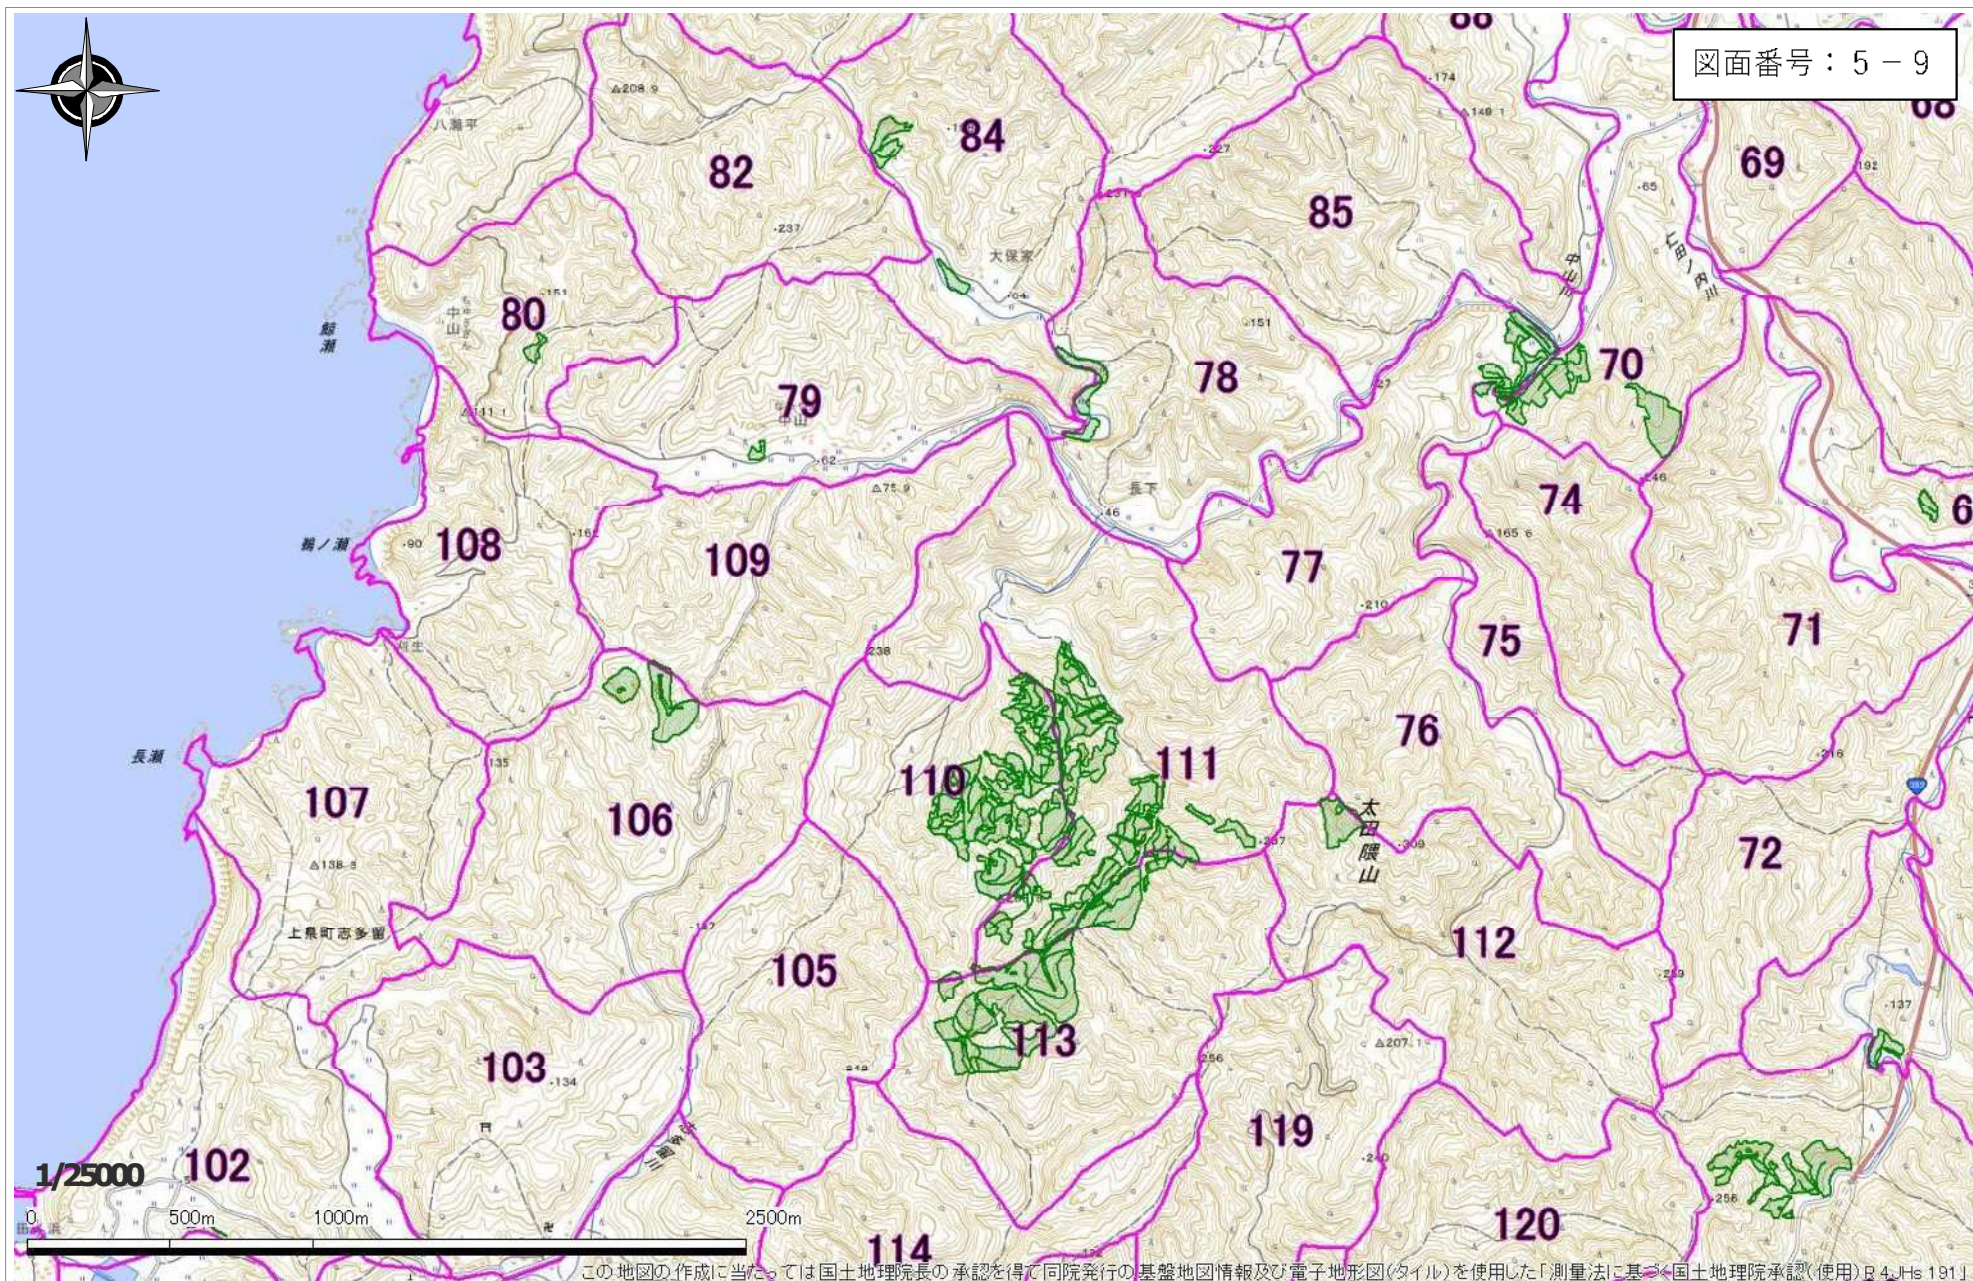


この地図の作成に当たっては国土地理院長の承認を得て同院発行の基盤地図情報及び電子地形図(タイル)を使用した「測量法に基づく国土地理院承認(使用)R4-JHs 191」




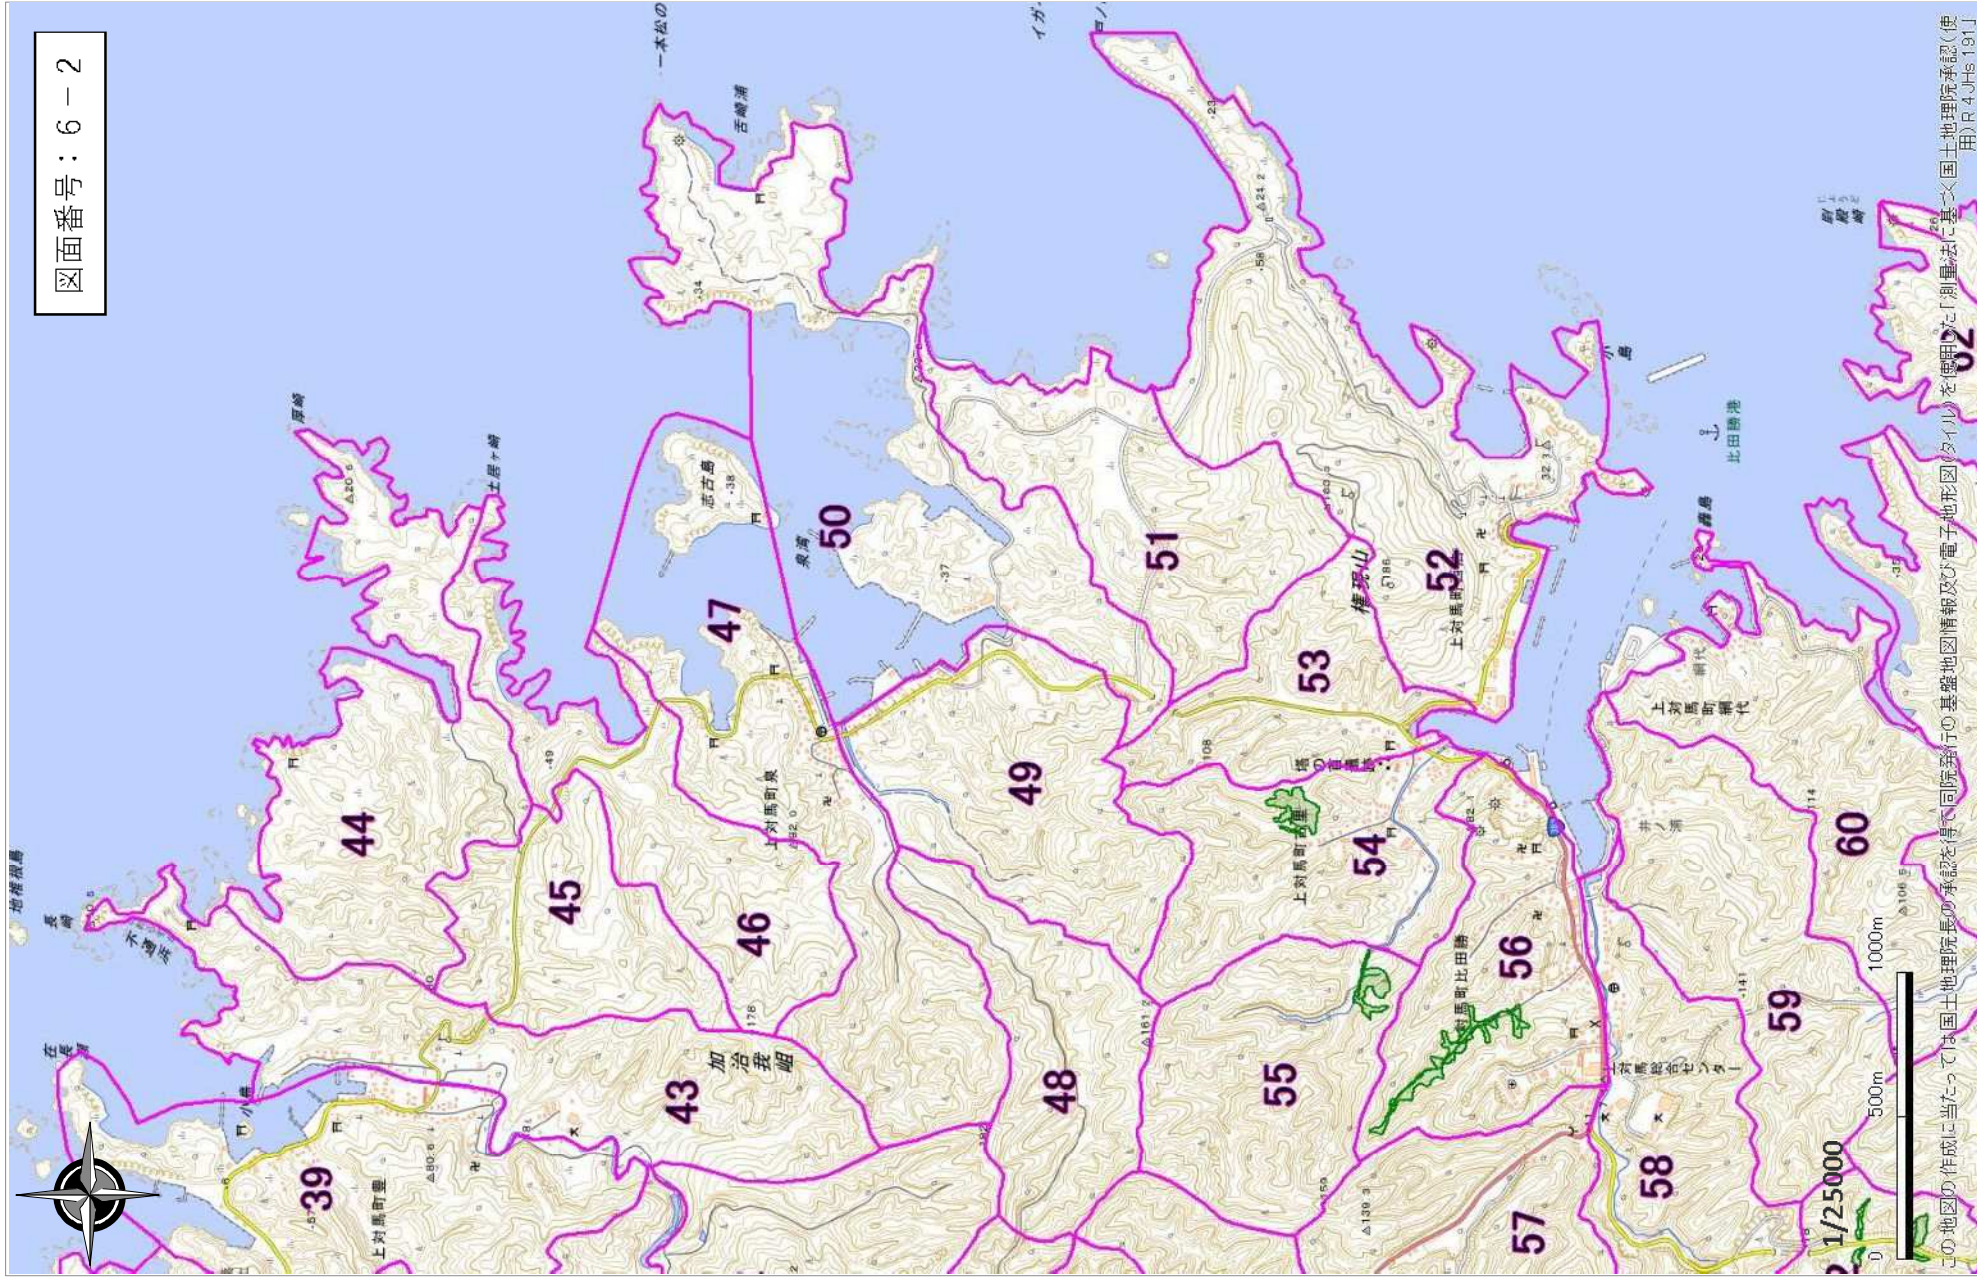

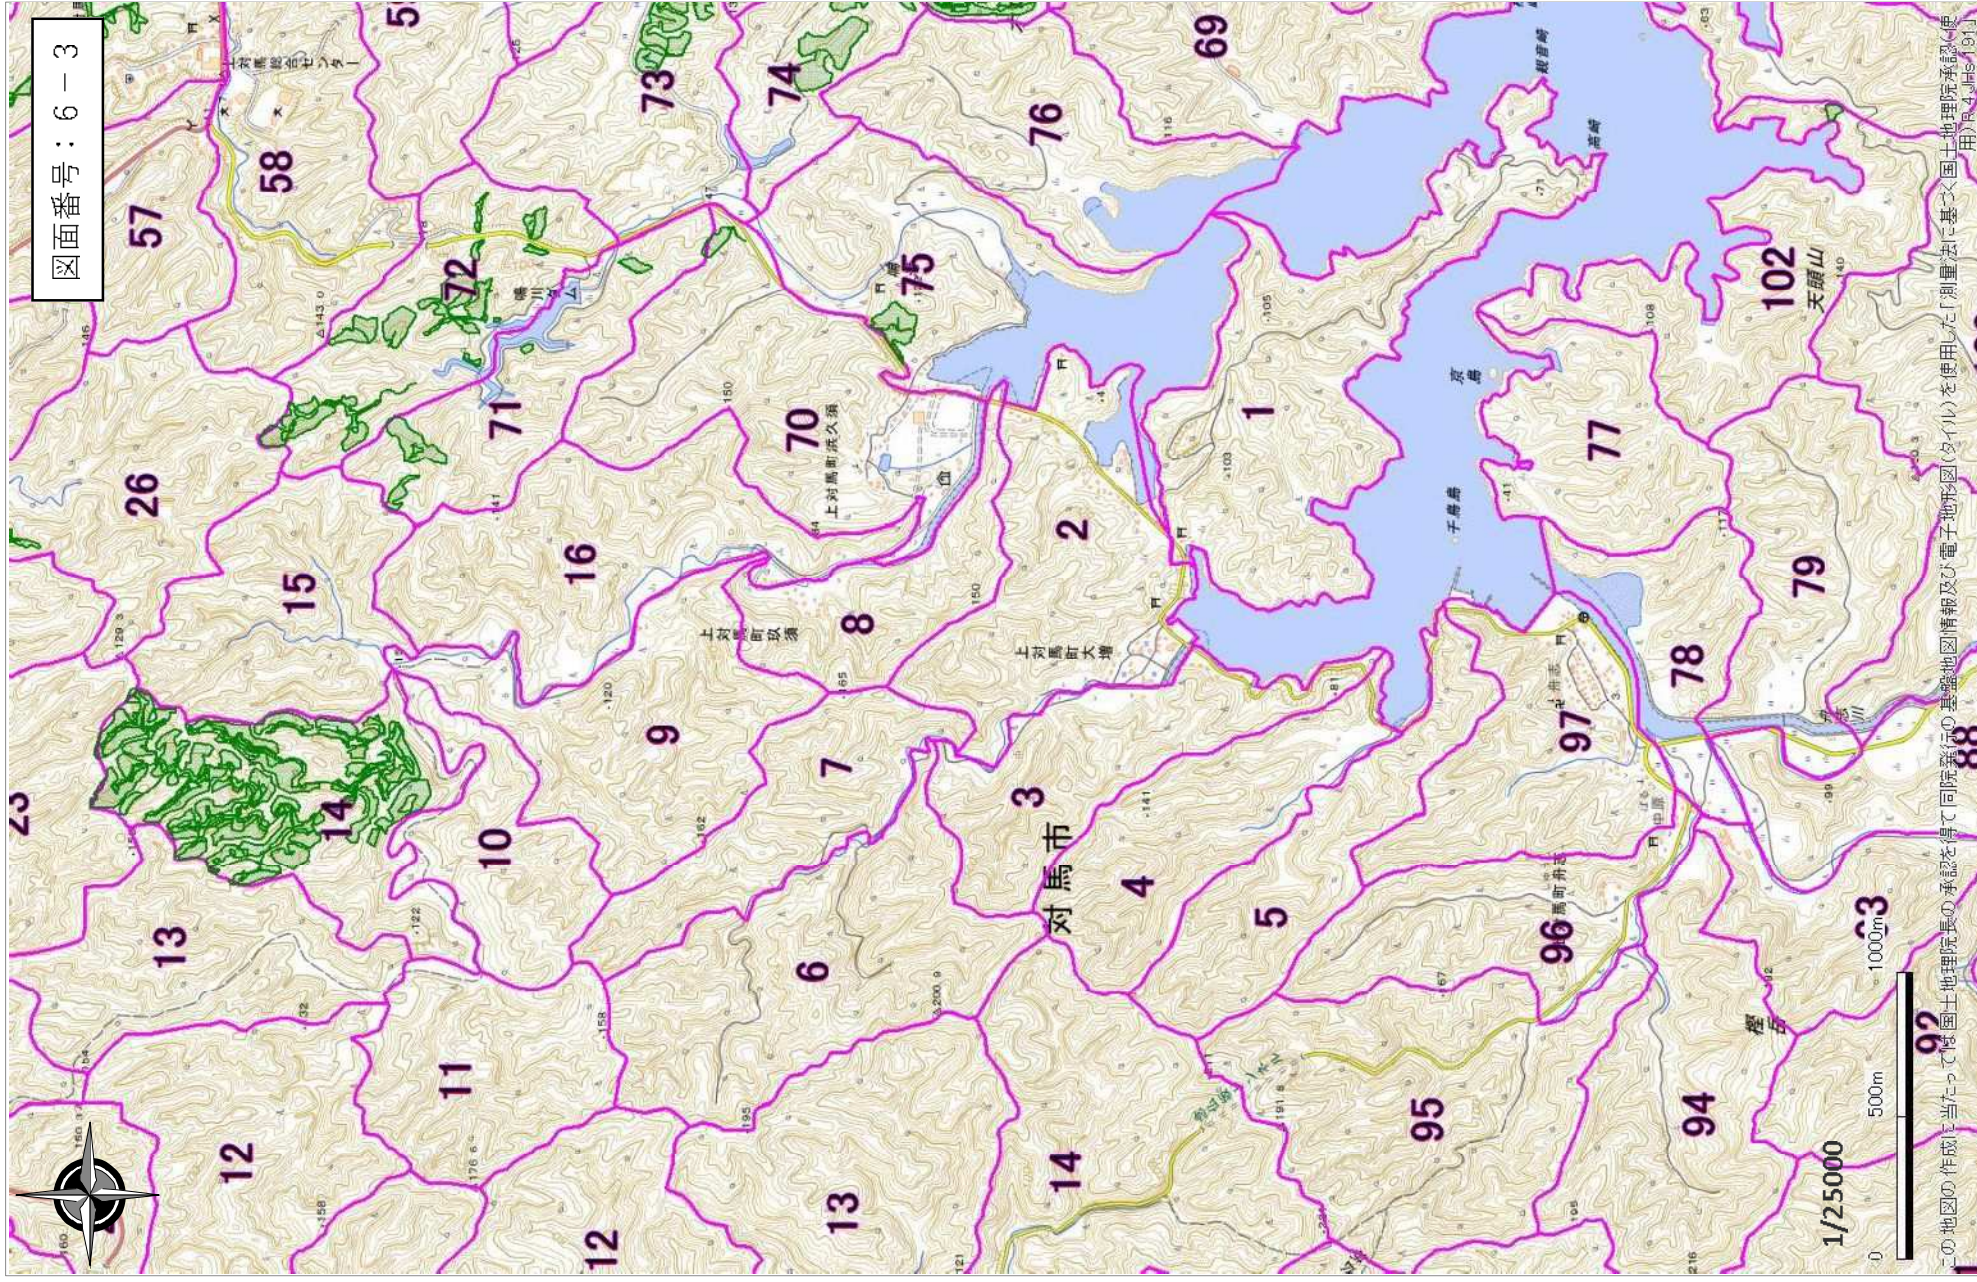


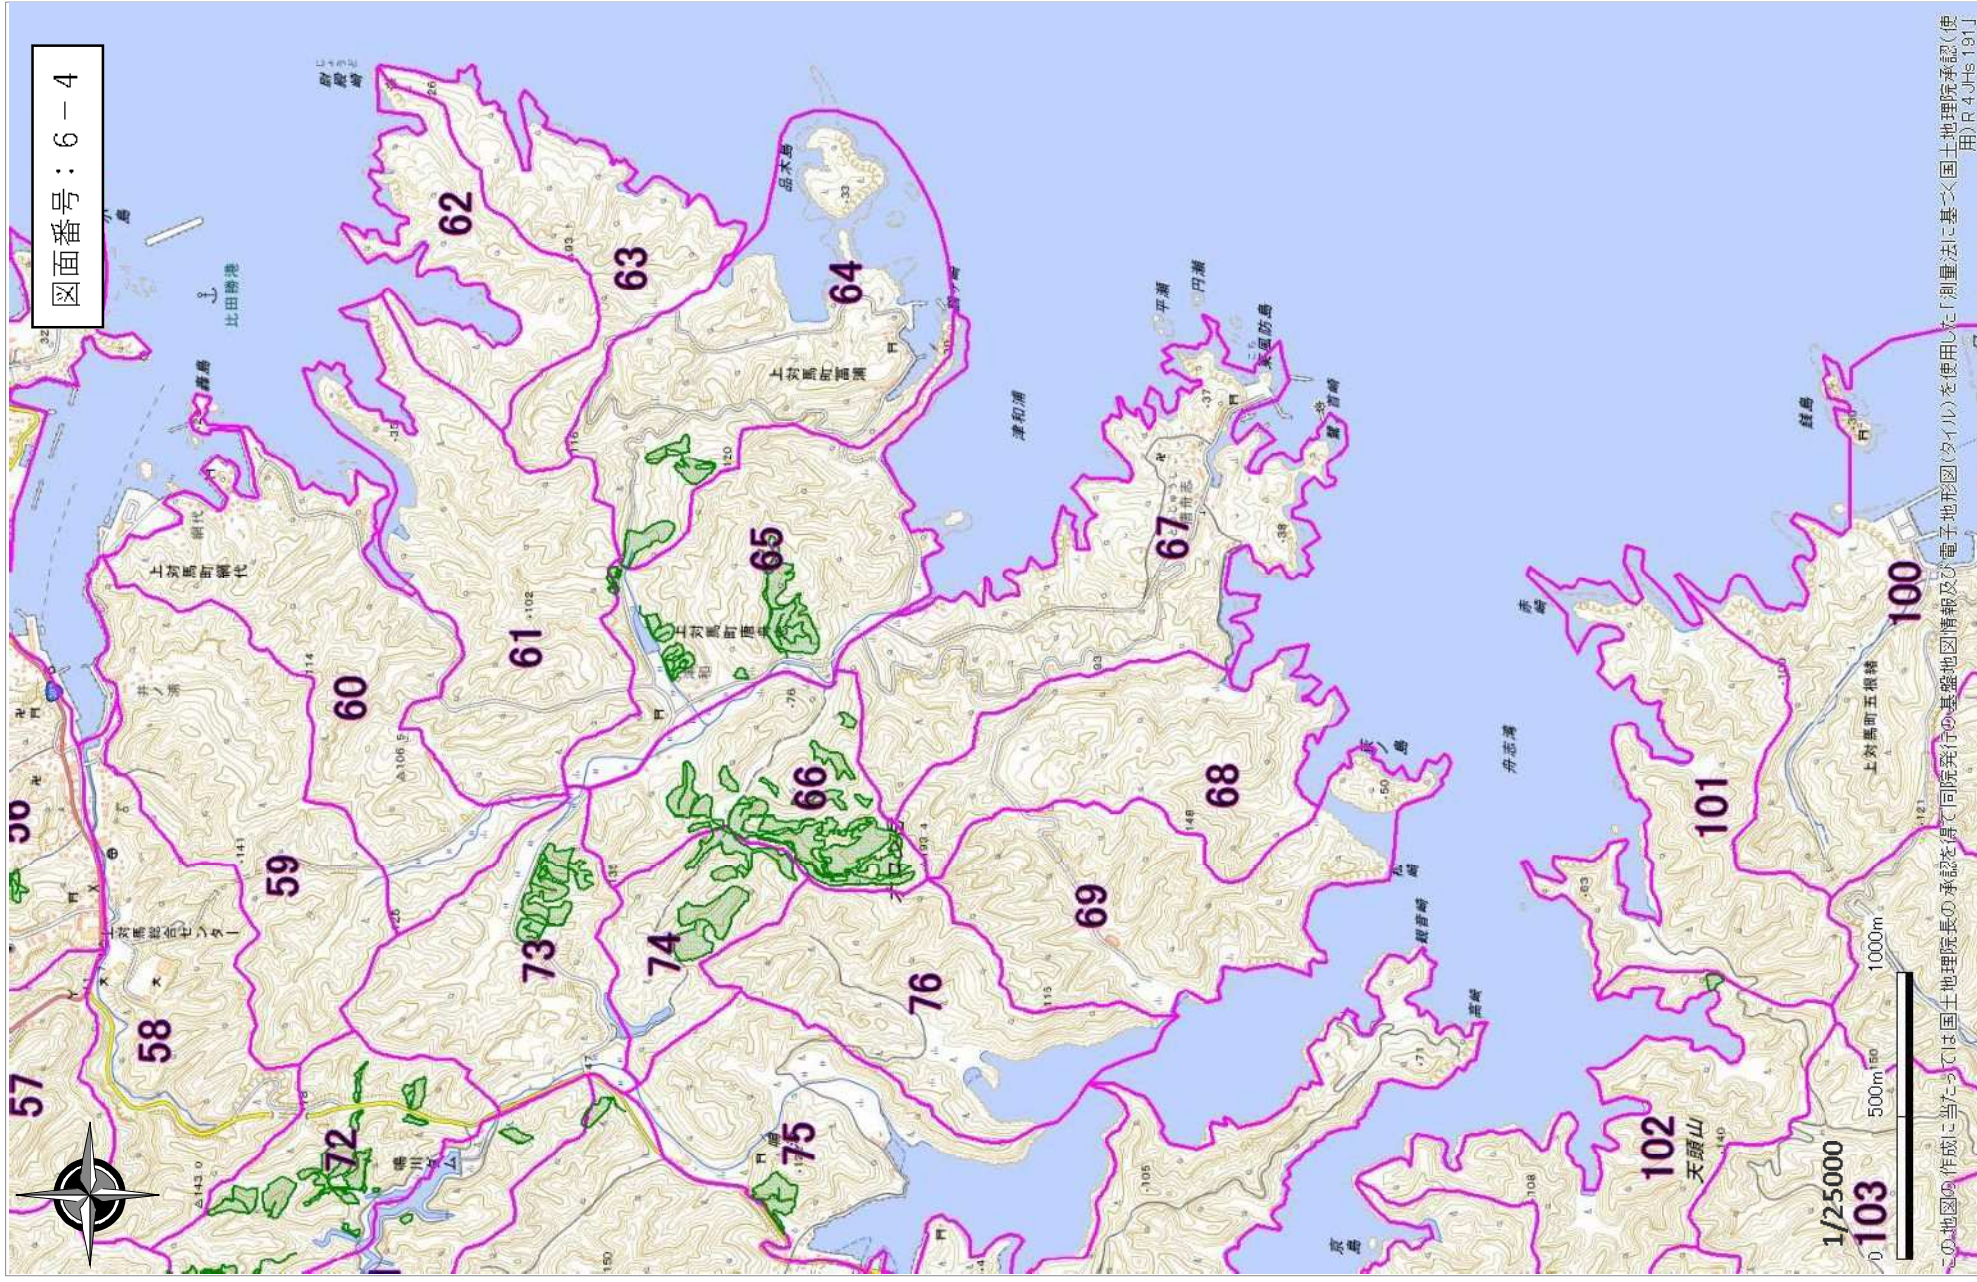


この地図の作成に当たっては国土地理院長の承認を得て同院発行の基礎地図情報及び電子地形図(タイル)を使用した「測量法に基づく国土地理院承認(使用)R4 JHs 191」

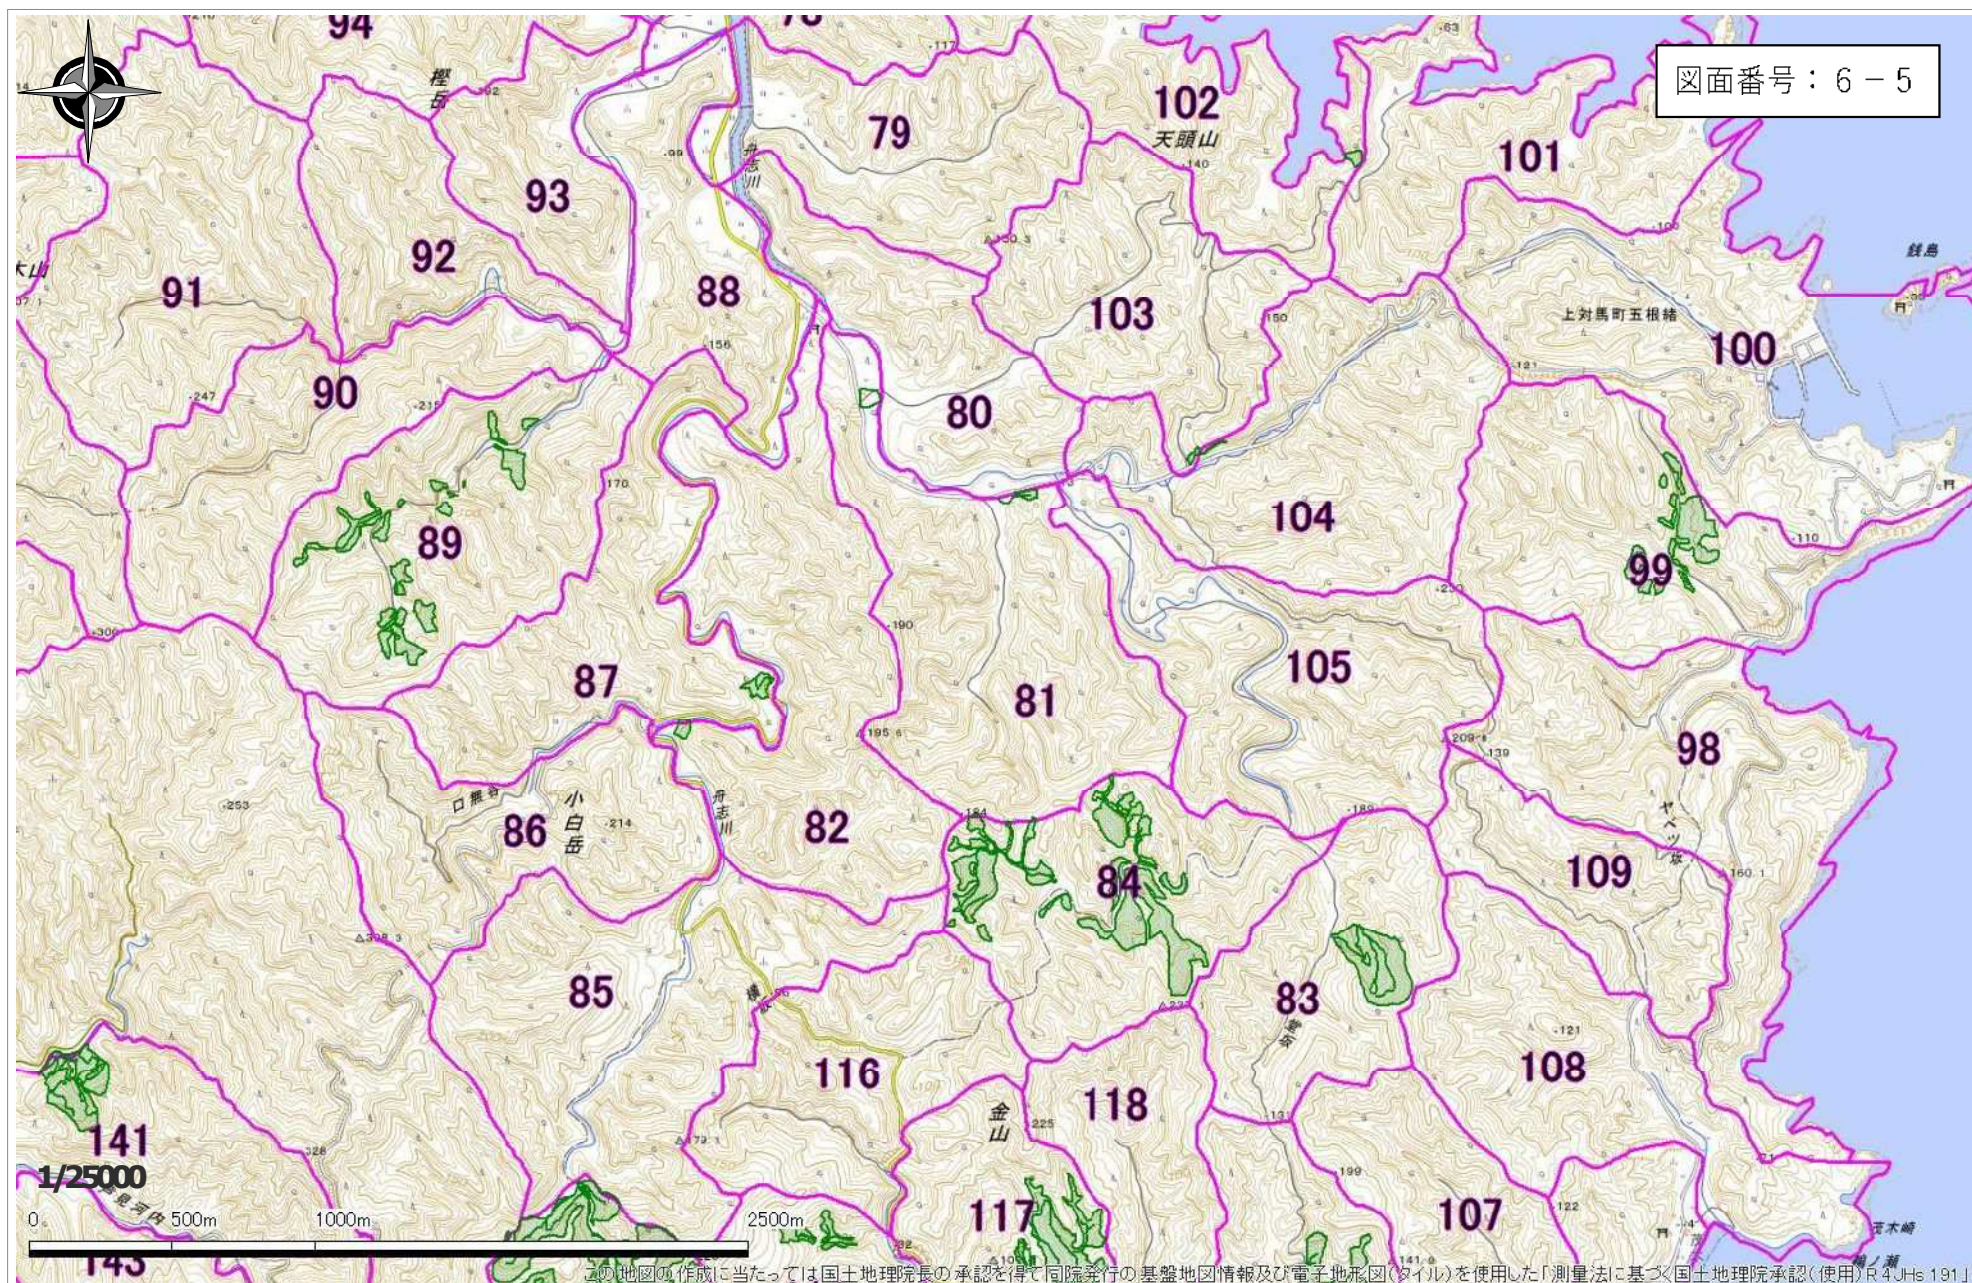


この地図の作成に当たっては国土地理院長の承認を得て同院発行の基盤地図情報及び電子地形図(タイル)を使用した「測量法に基づく国土地理院承認(使用)R4JHs 191」

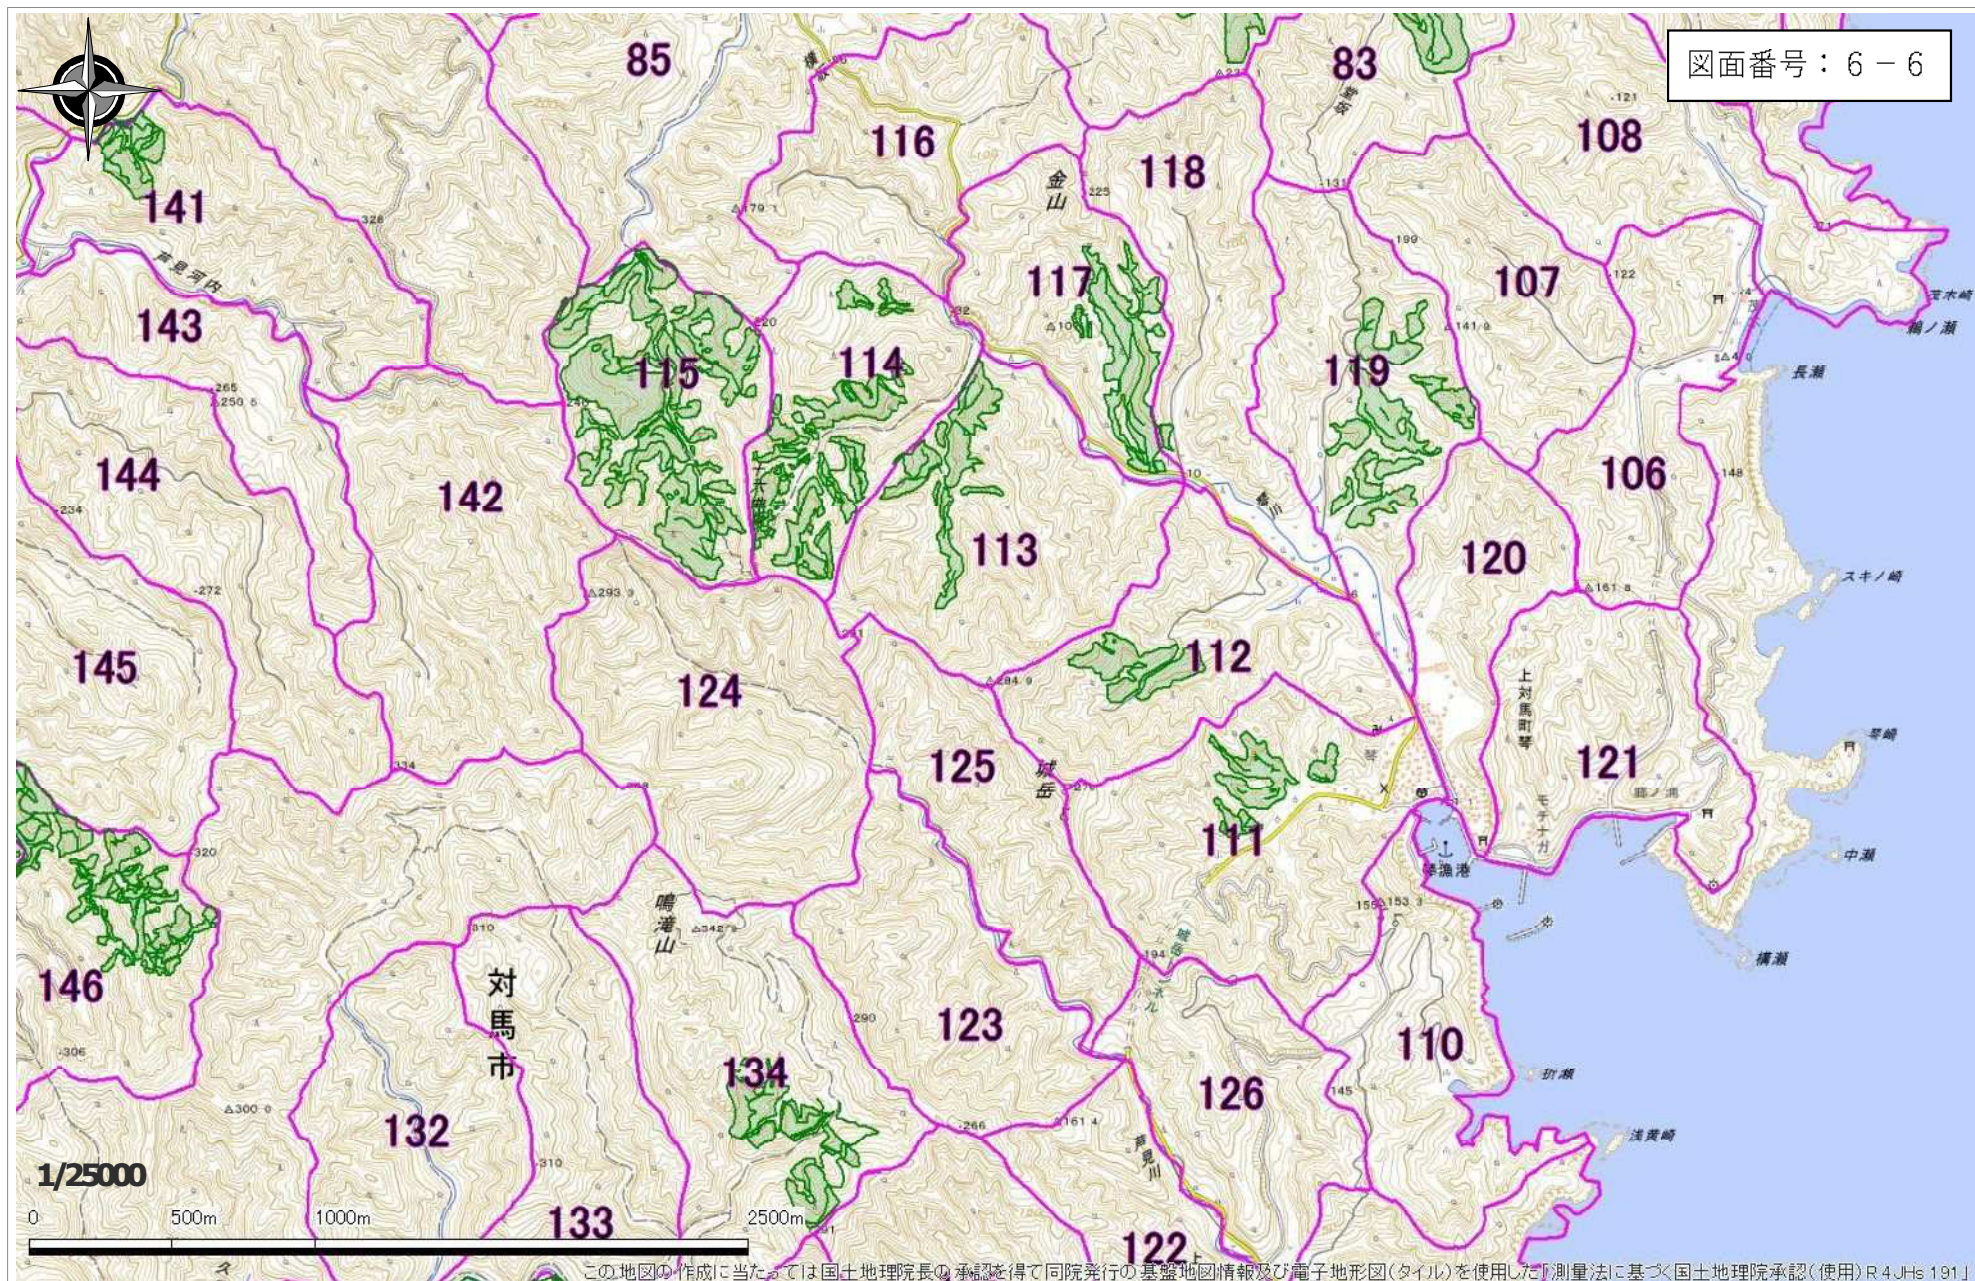

この地図の作成に当たっては国土地理院長の承認を得て同院発行の基盤地図情報及び電子地形図(タイル)を使用した「測量法に基づく国土地理院承認(使用)R4 JHs 191」

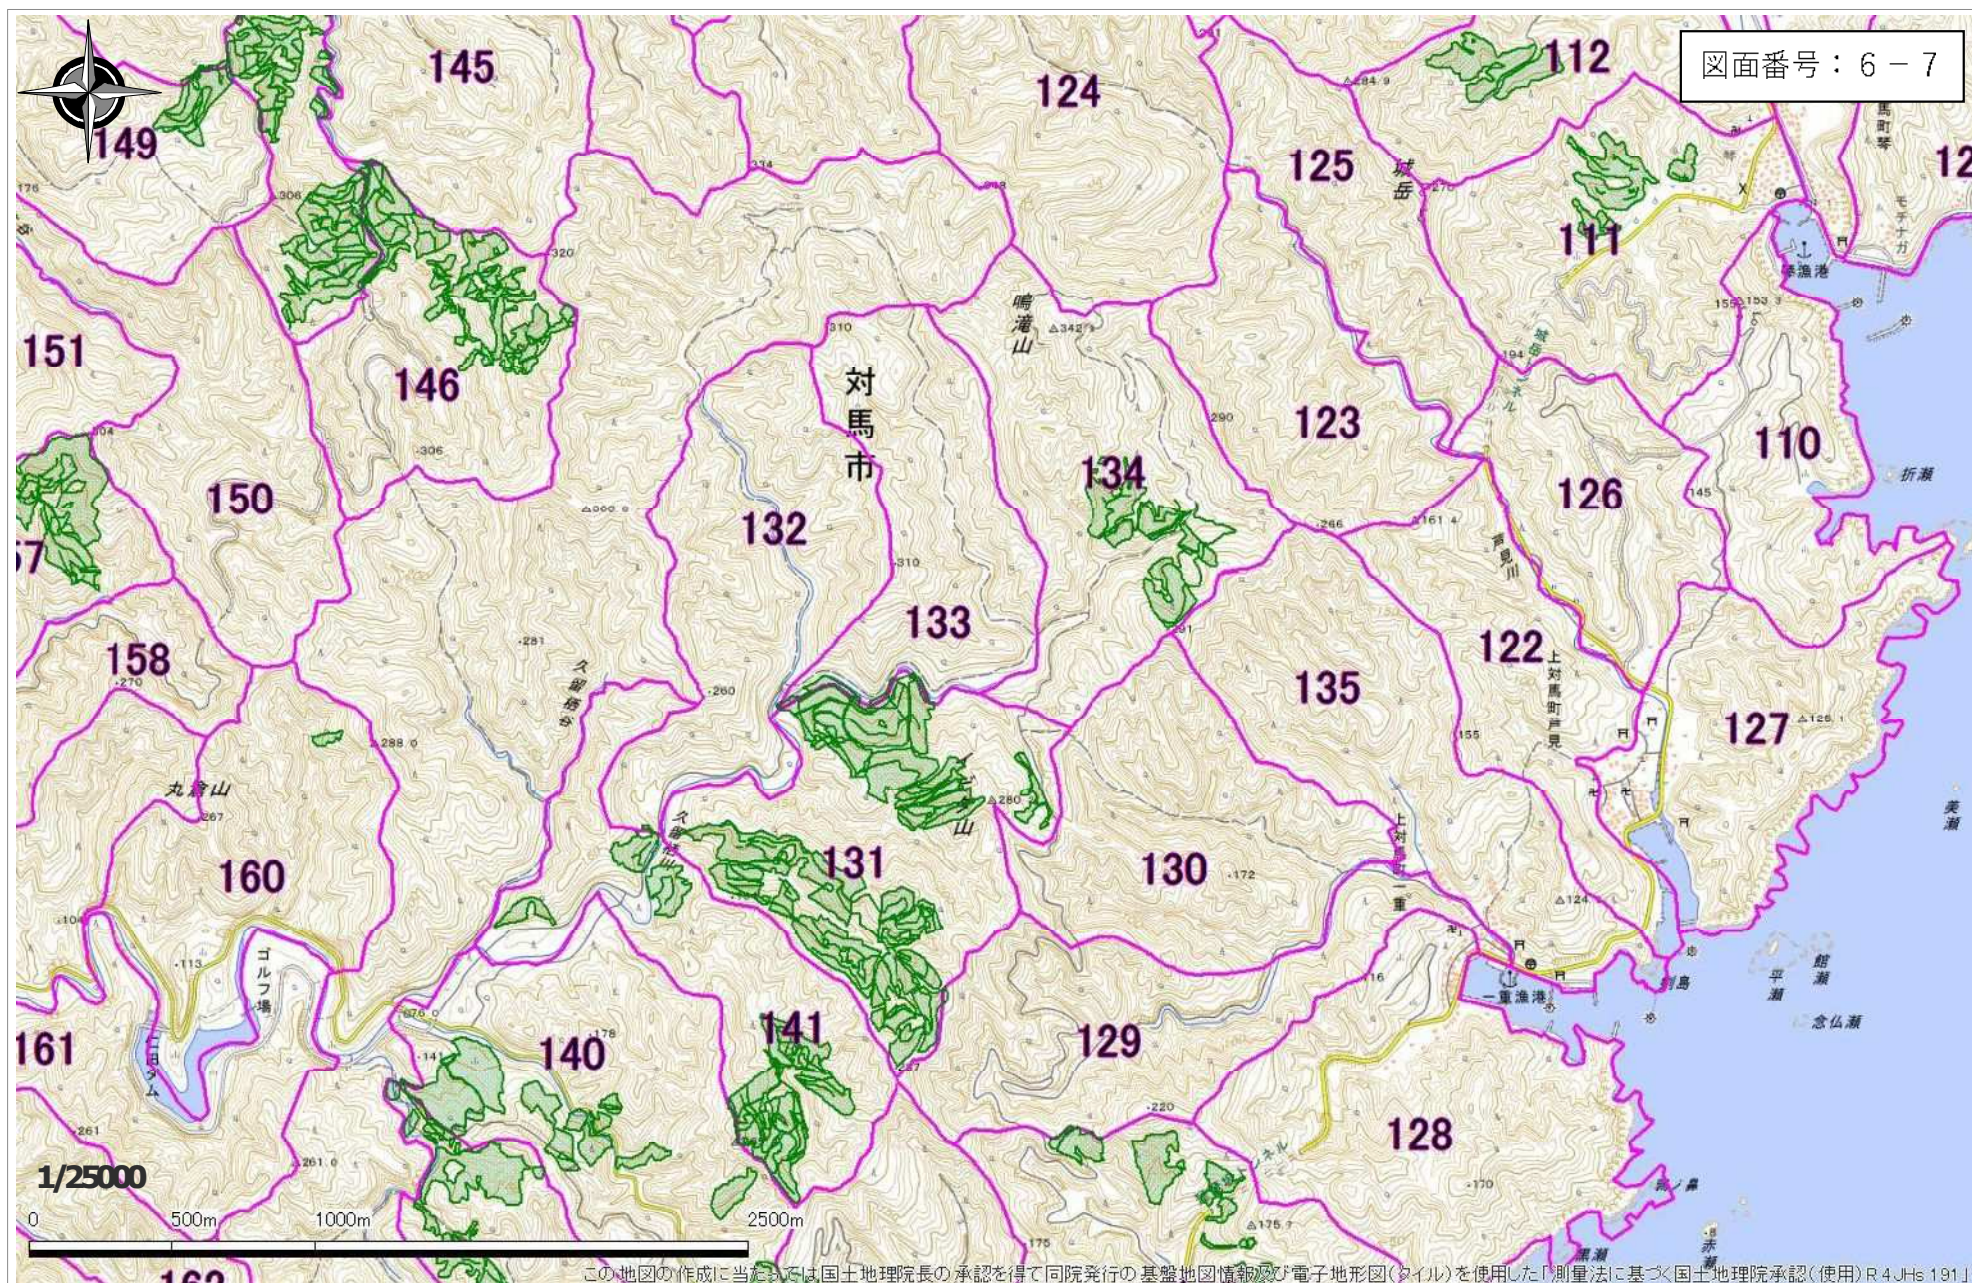

この地図の作成に当たっては、国土地理院長の承認を得て、同院発行の基礎地図情報及び電子地形図（タイル）を使用した「測量法に基づく国土地理院承認（使用）R4 JHs 191」

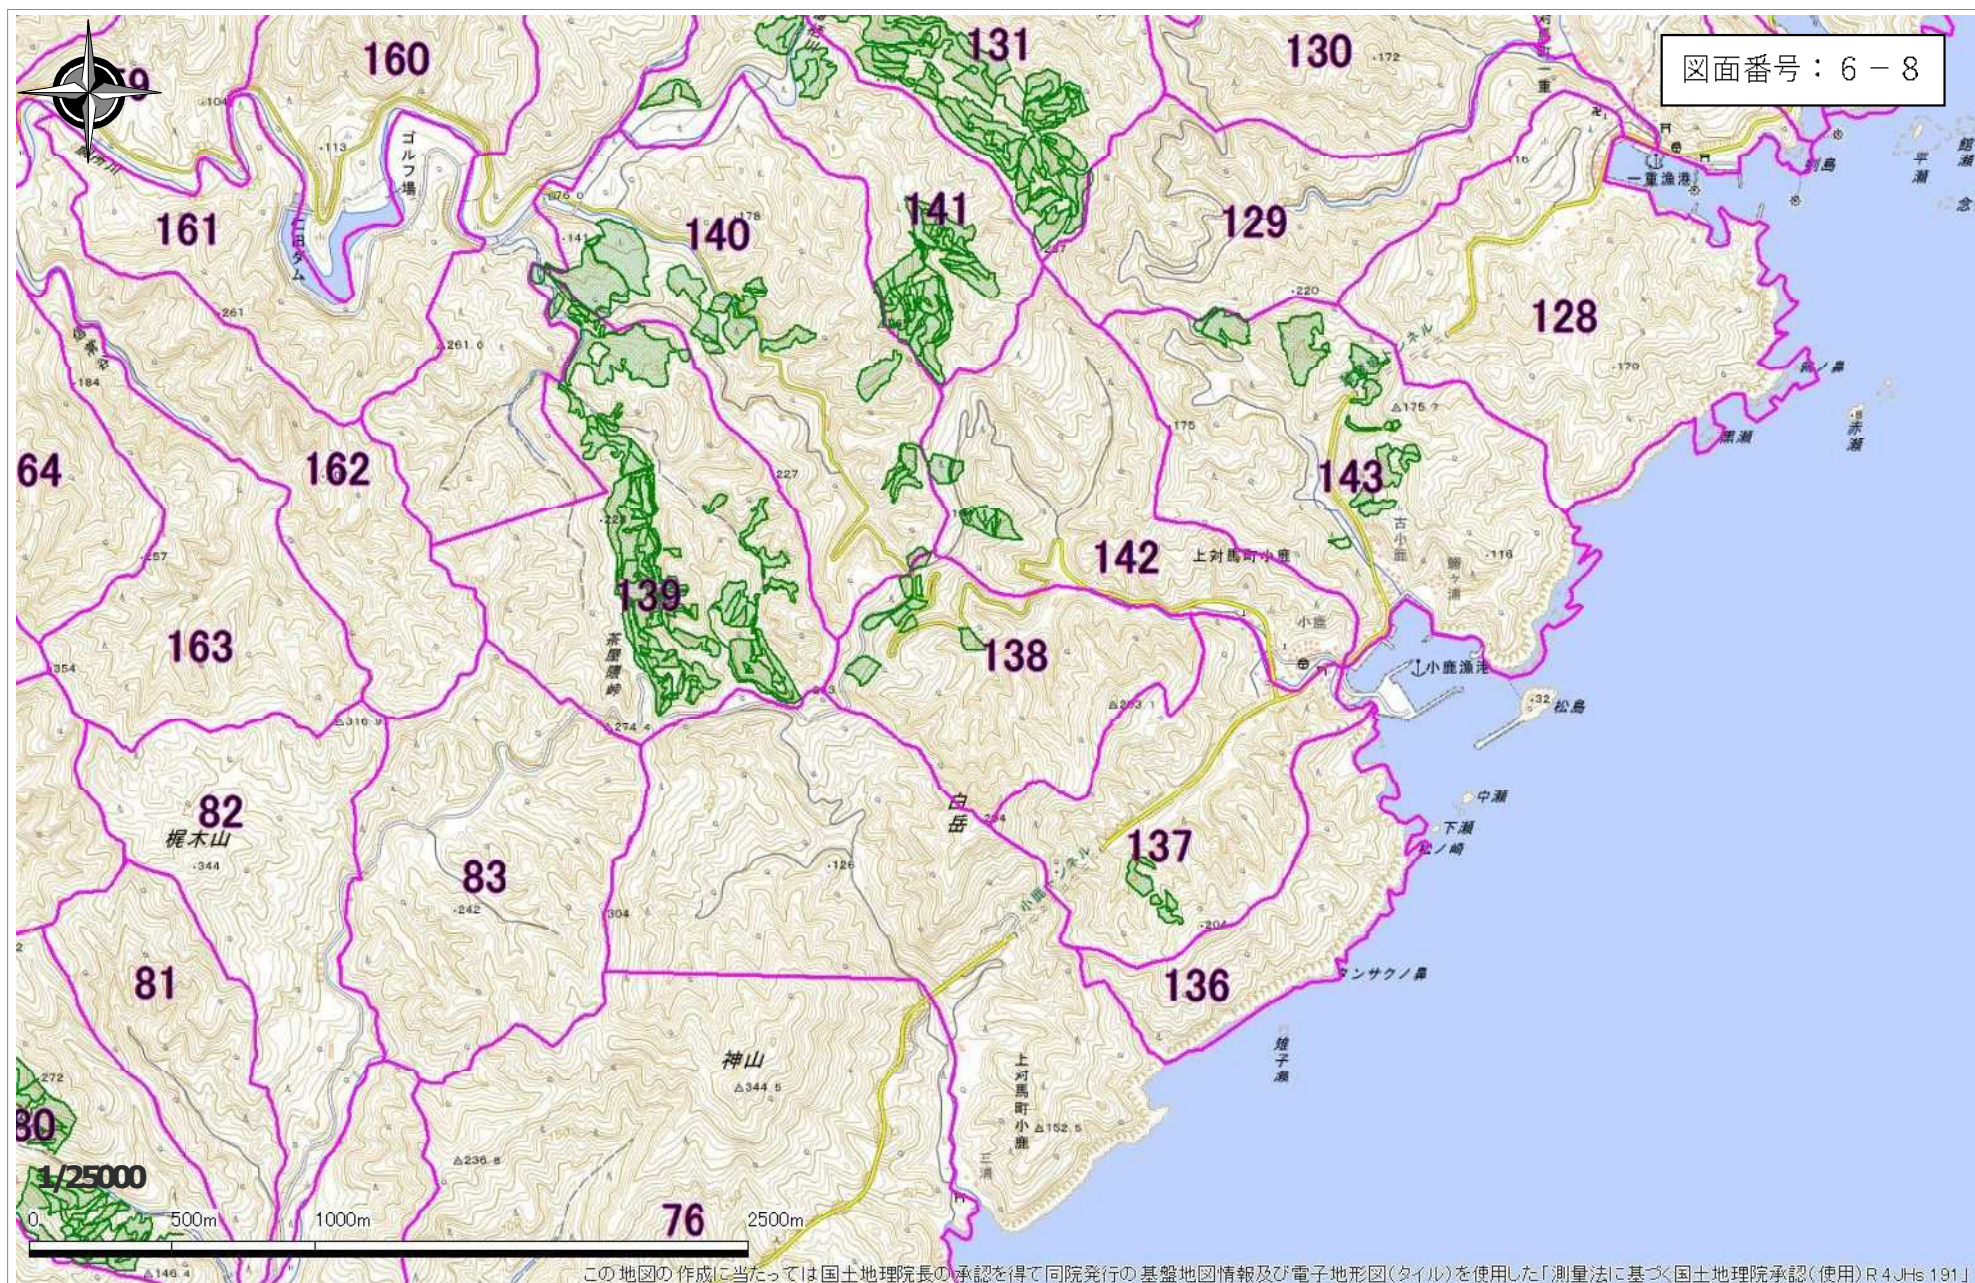


美しい森林づくり基盤整備交付金(位置図)

区 分: 林道改良

事業名: 美しい森林づくり基盤整備交付金

路線名: 有明線

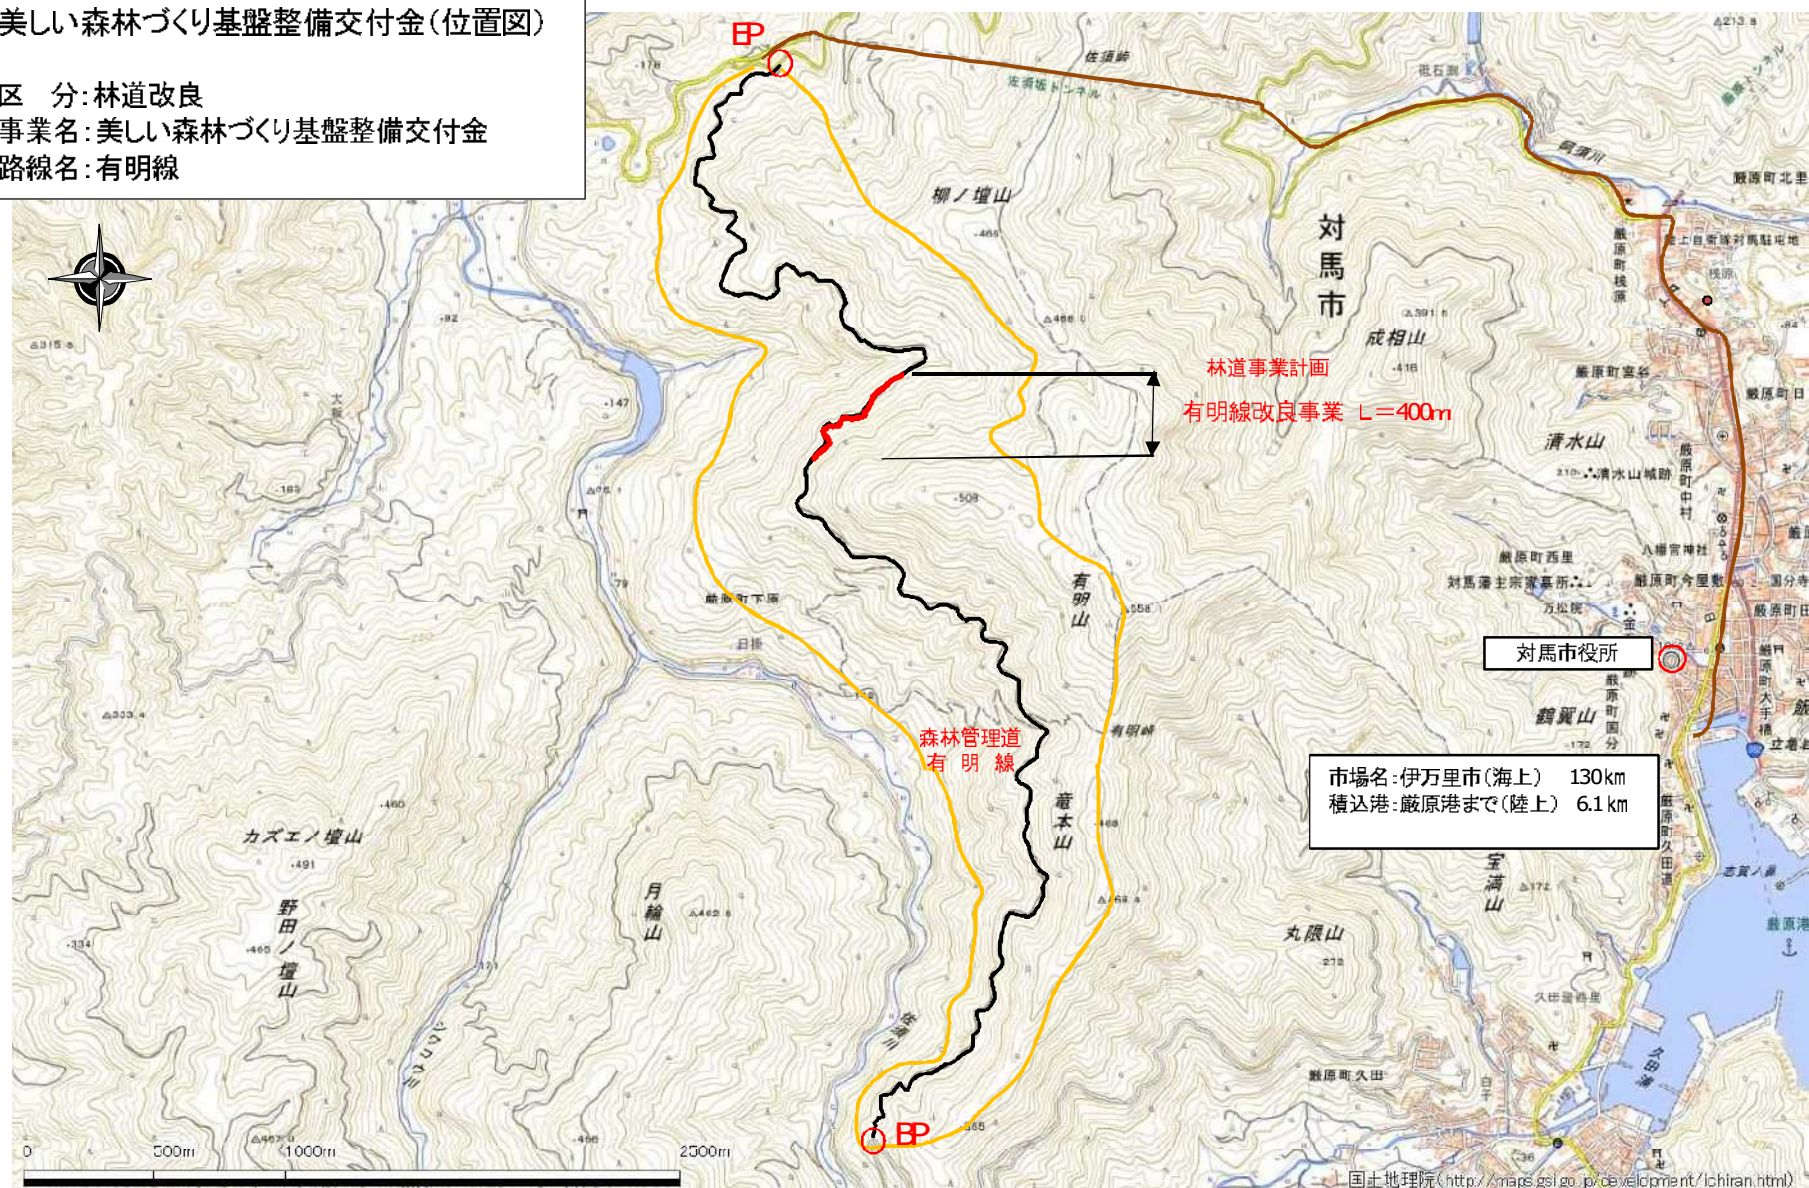


美しい森林づくり基盤整備交付金(位置図)


区 分: 林道改良


事業名: 美しい森林づくり基盤整備交付金

路線名: 有明線

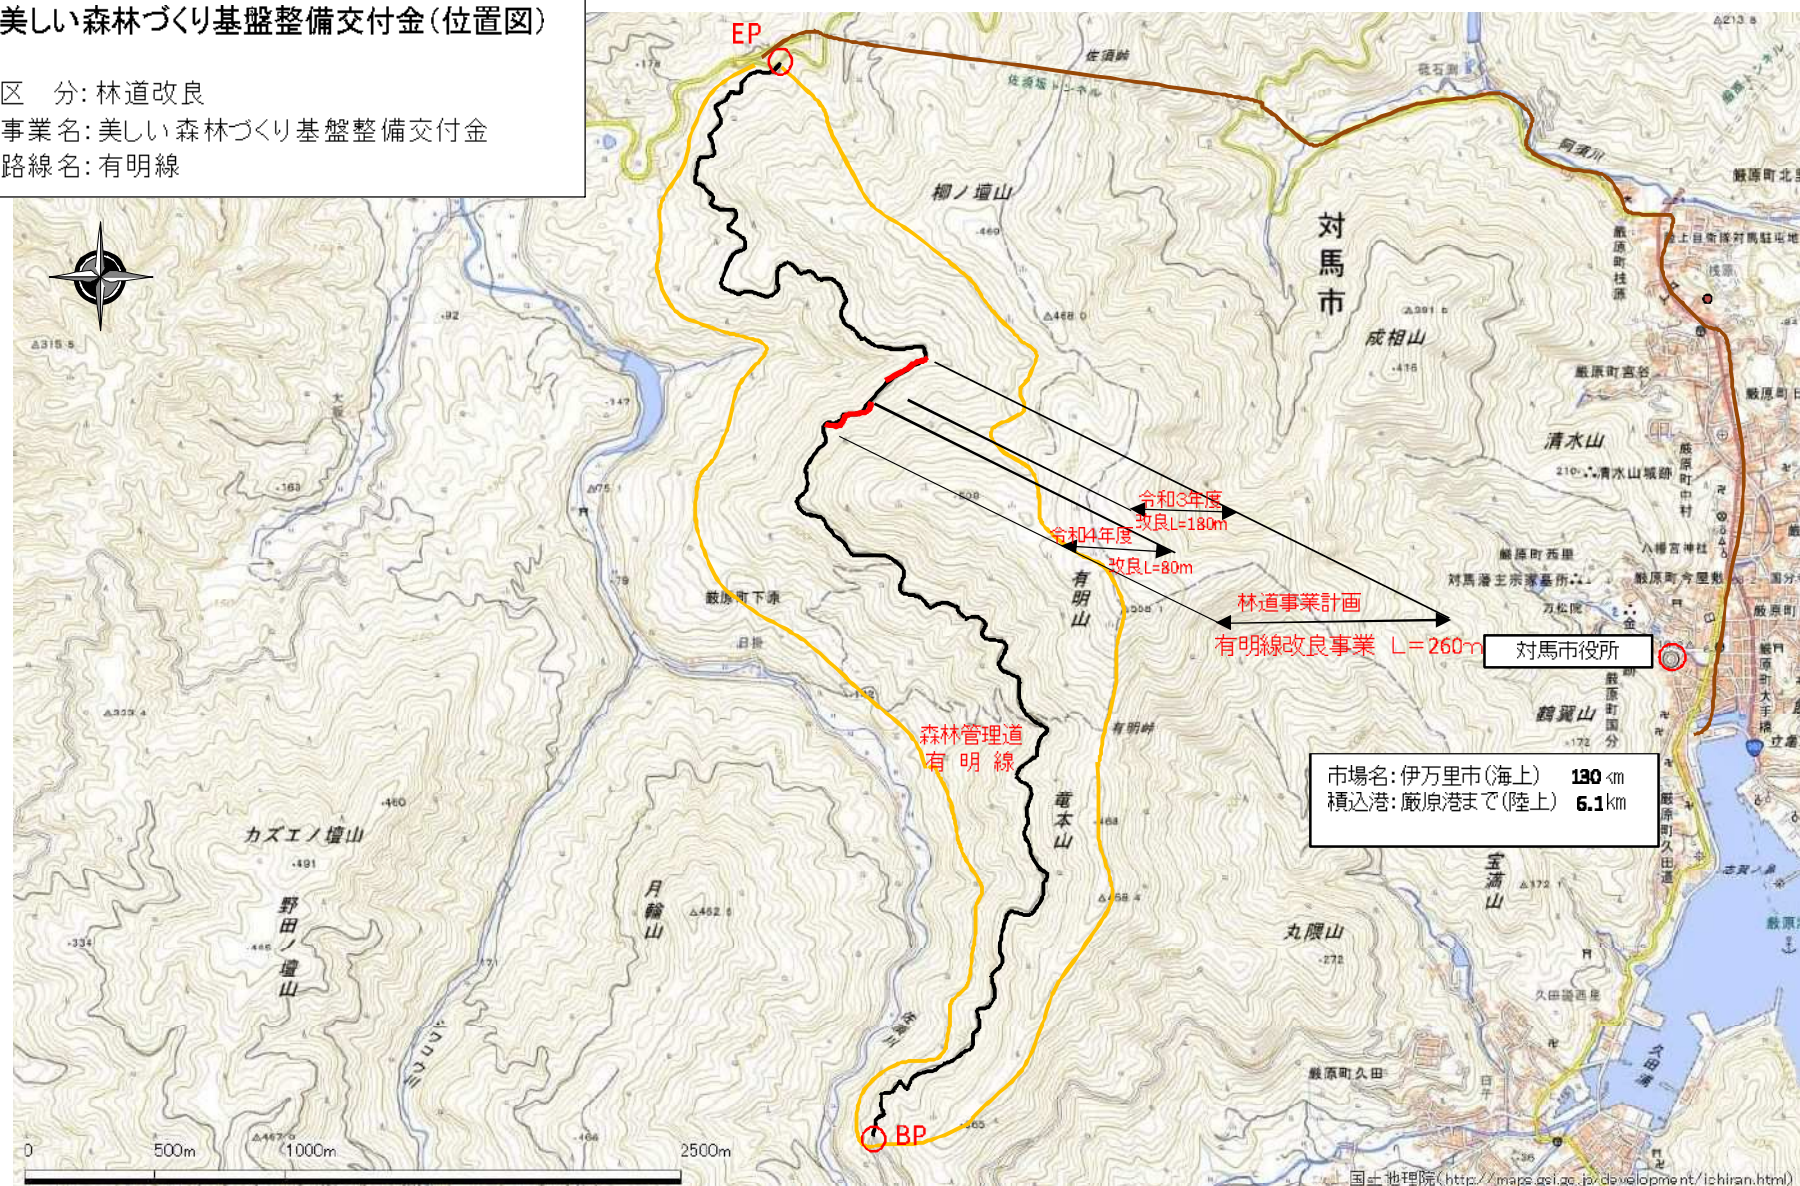

【L=280m W=4.0m】

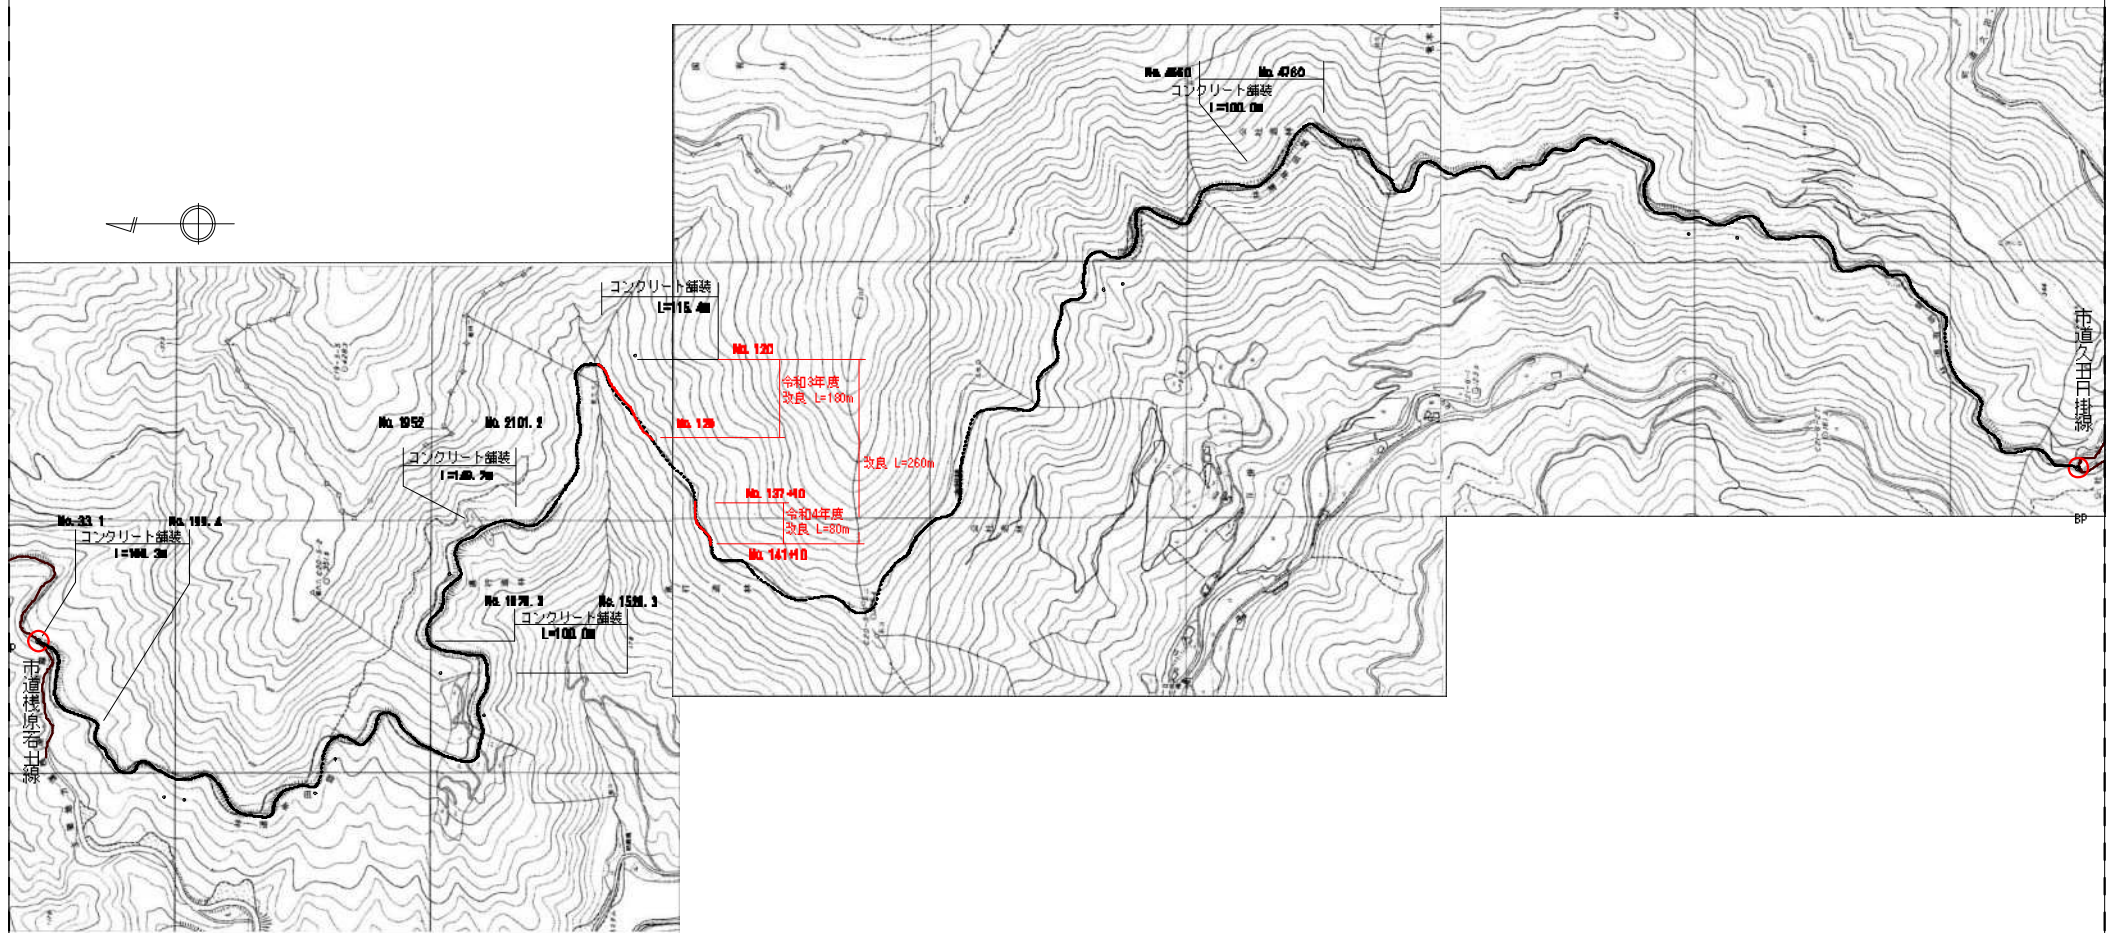

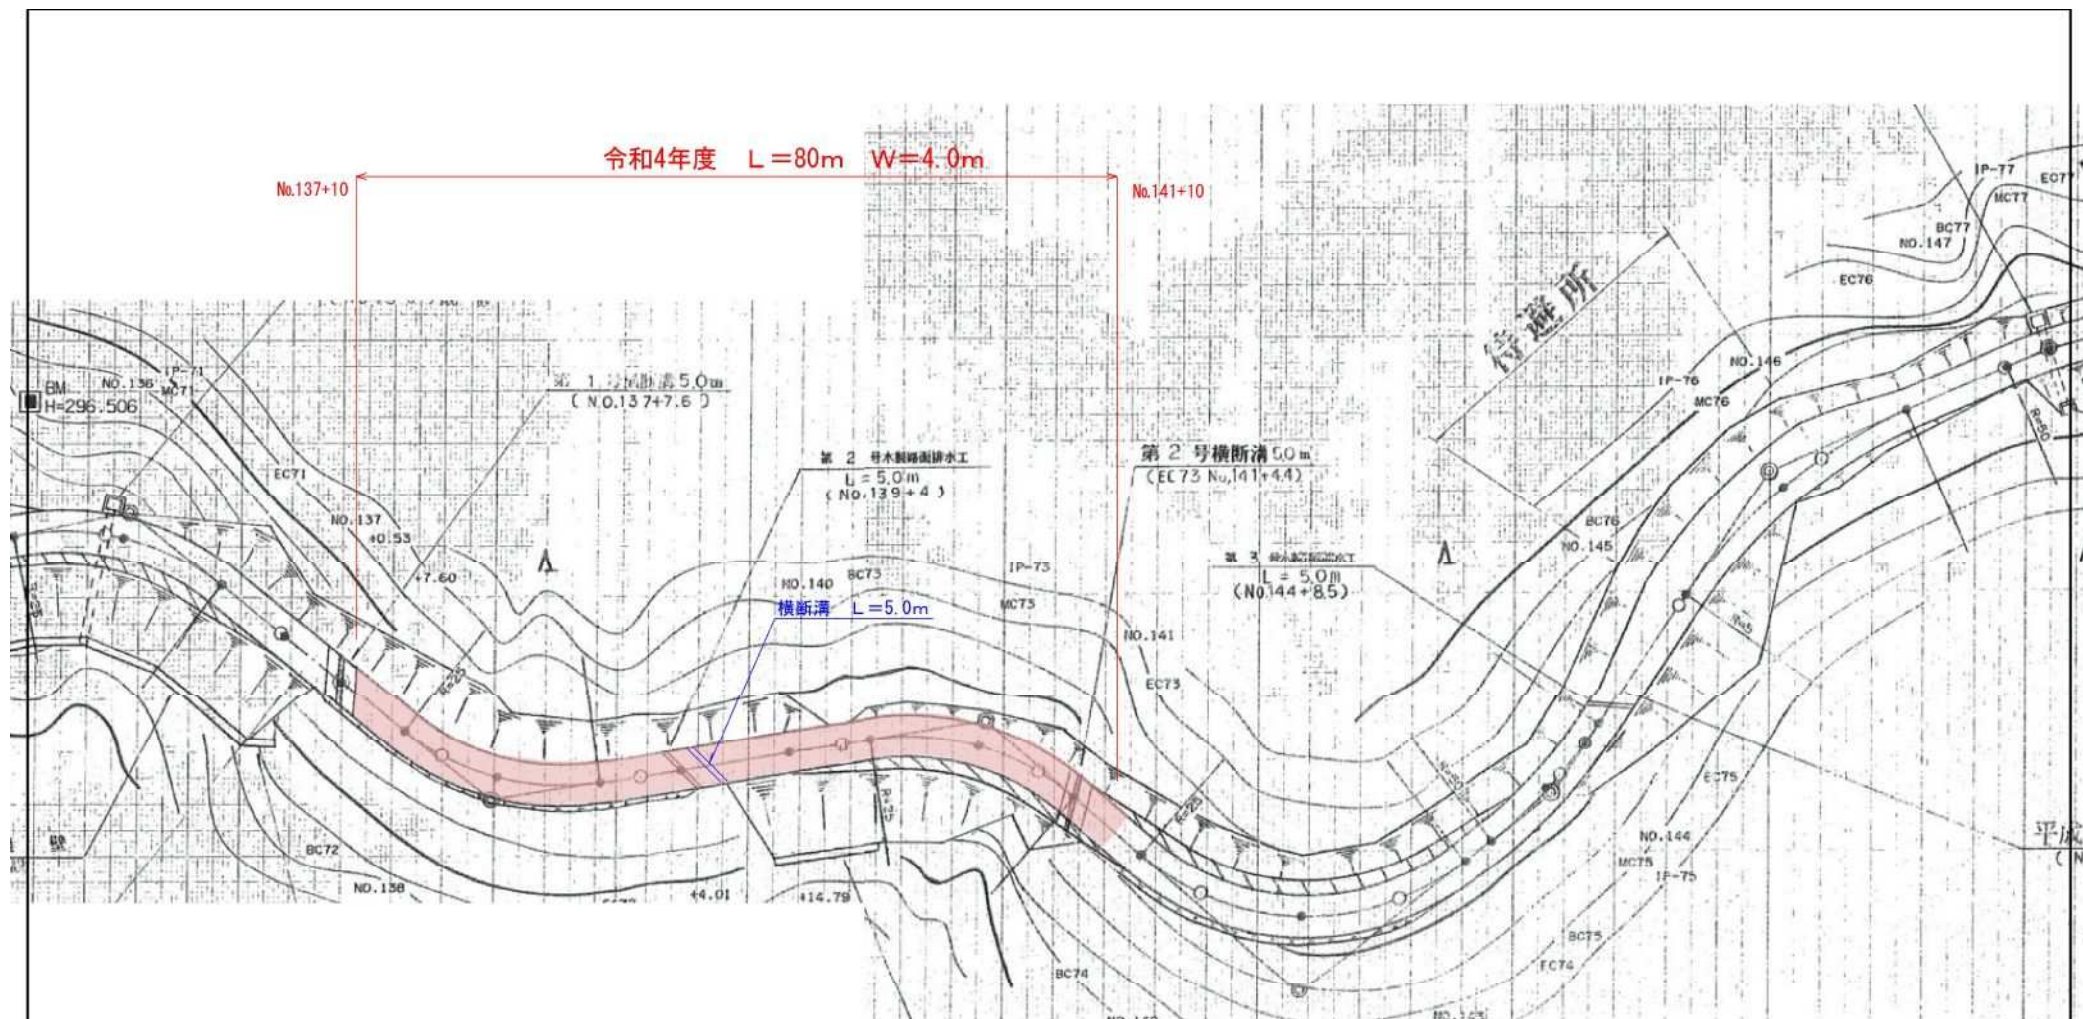

路線名	有明線	事業名	美しい森林づくり基盤整備交付金	
林道区分	管理道	級別区分	2級	設計速度 15 km/h
年度	令和4年度	施工主体	対馬市	
名称	平面図	1	業中	1 番
施工地	長崎県対馬市厳原町下原地内			
縮尺	1:500	審査員		設計者

