

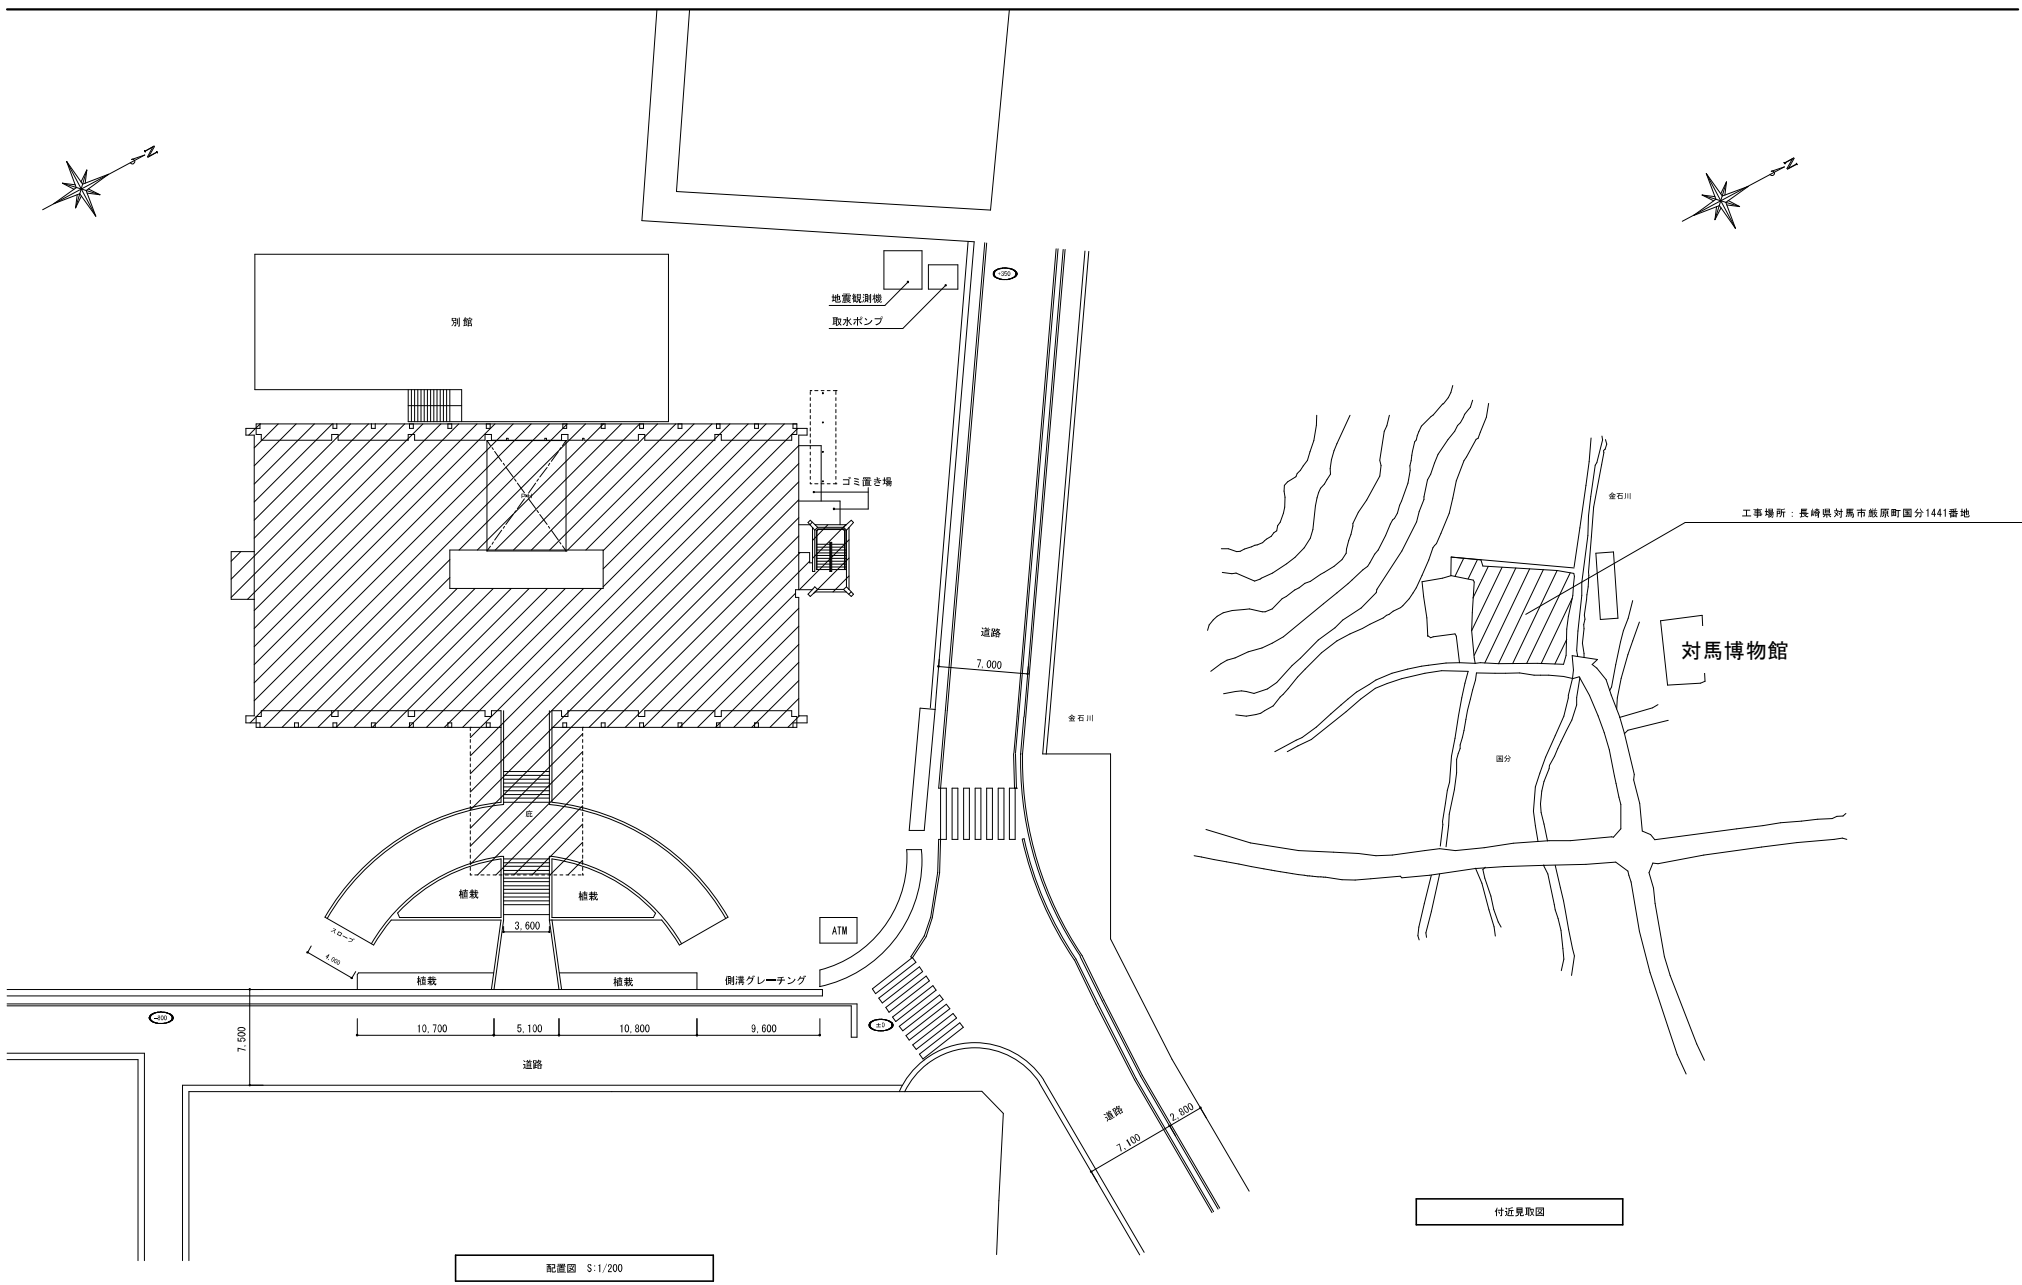


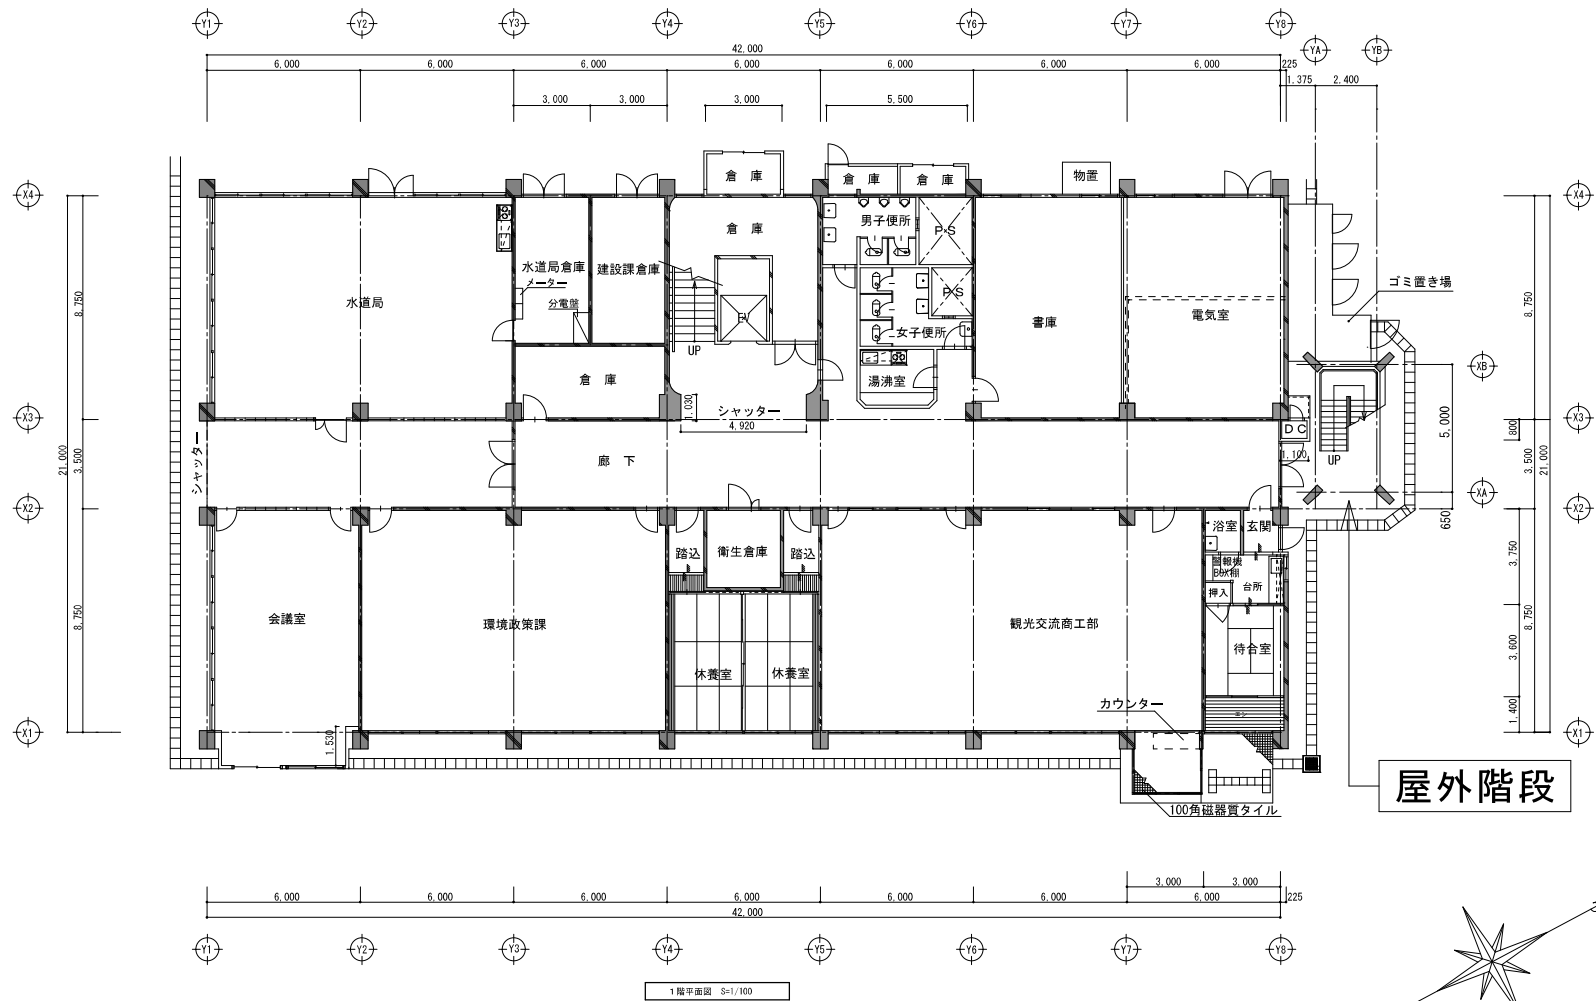


特 記 事 項				設 計	担 当	工 事 名	対馬市公用車EVカーシェアリング事業	縮尺 A1 1/100 A3 1/200	図面番号
						図 名	配置図・付近見取図	日付 2018.12	A - 〇 〇

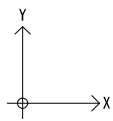


屋外階段

1階平面図 S=1/100



特記事項			設計	担当	工事名	対馬市公用車EVカーシェアリング事業	縮尺 A1 1/100 A3 1/200	図面番号 A - 0 1
					図名	1階 平面図	日付 2018.12	

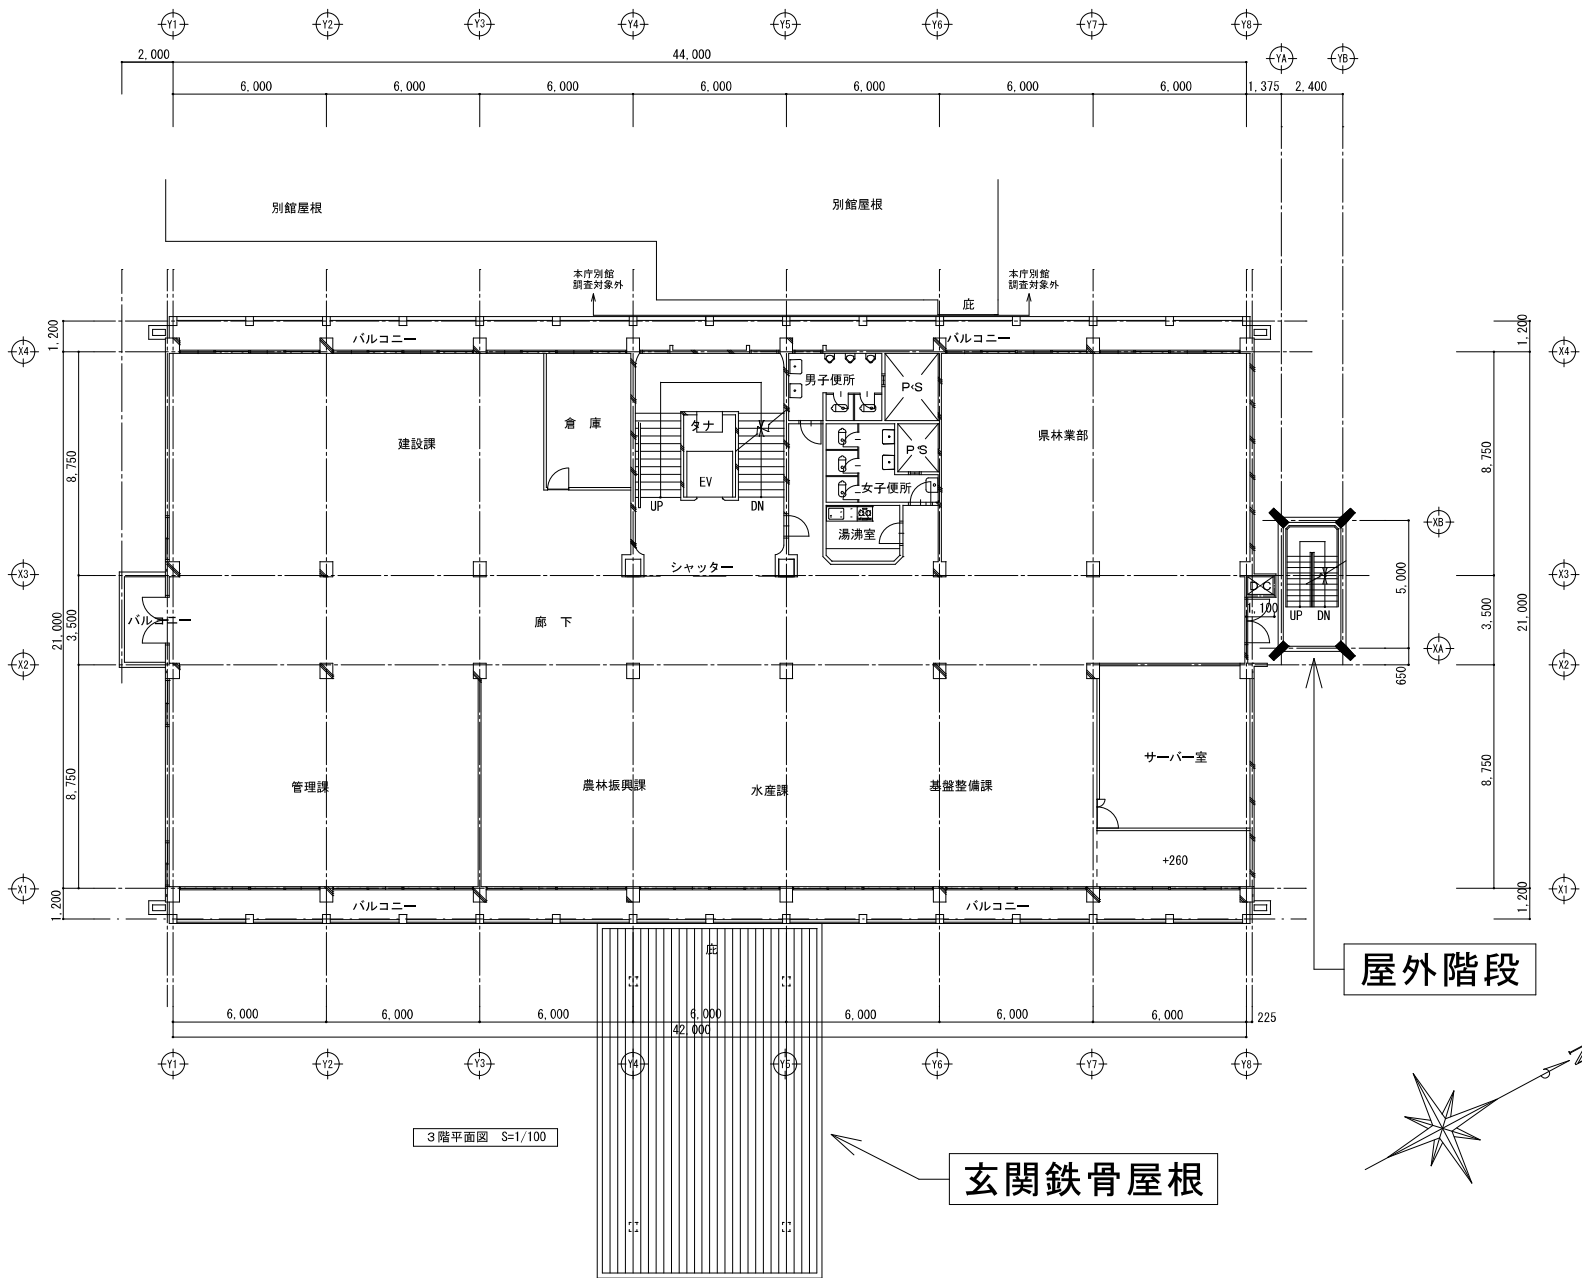


特記事項			設計	担当	工事名	対馬市公用車EVカーシェアリング事業	縮尺 A1 1/100 A3 1/200	図面番号 A - 03
					図名	3階平面図	日付 2018.12	

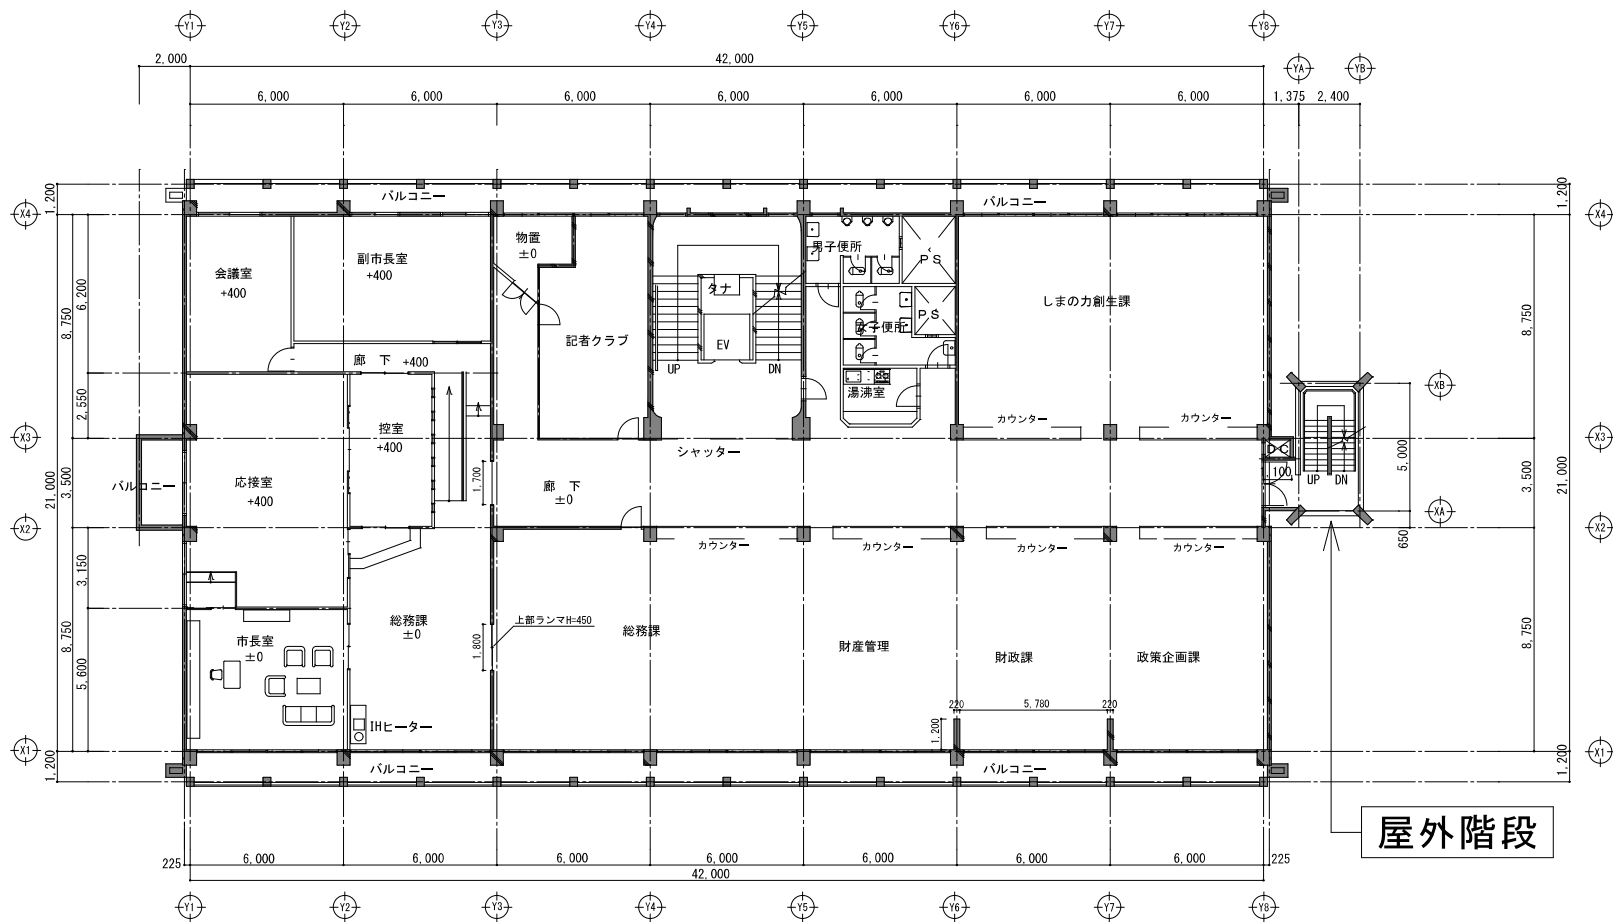

4階平面図 S:1/100

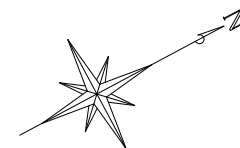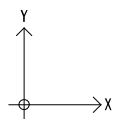


特記事項			設計	担当	工事名	対馬市公用車EＶカーシェアリング事業	縮尺 A1 1/100 A3 1/200	図面番号
					図名	4階 平面図	日付 2018.12	A - 04

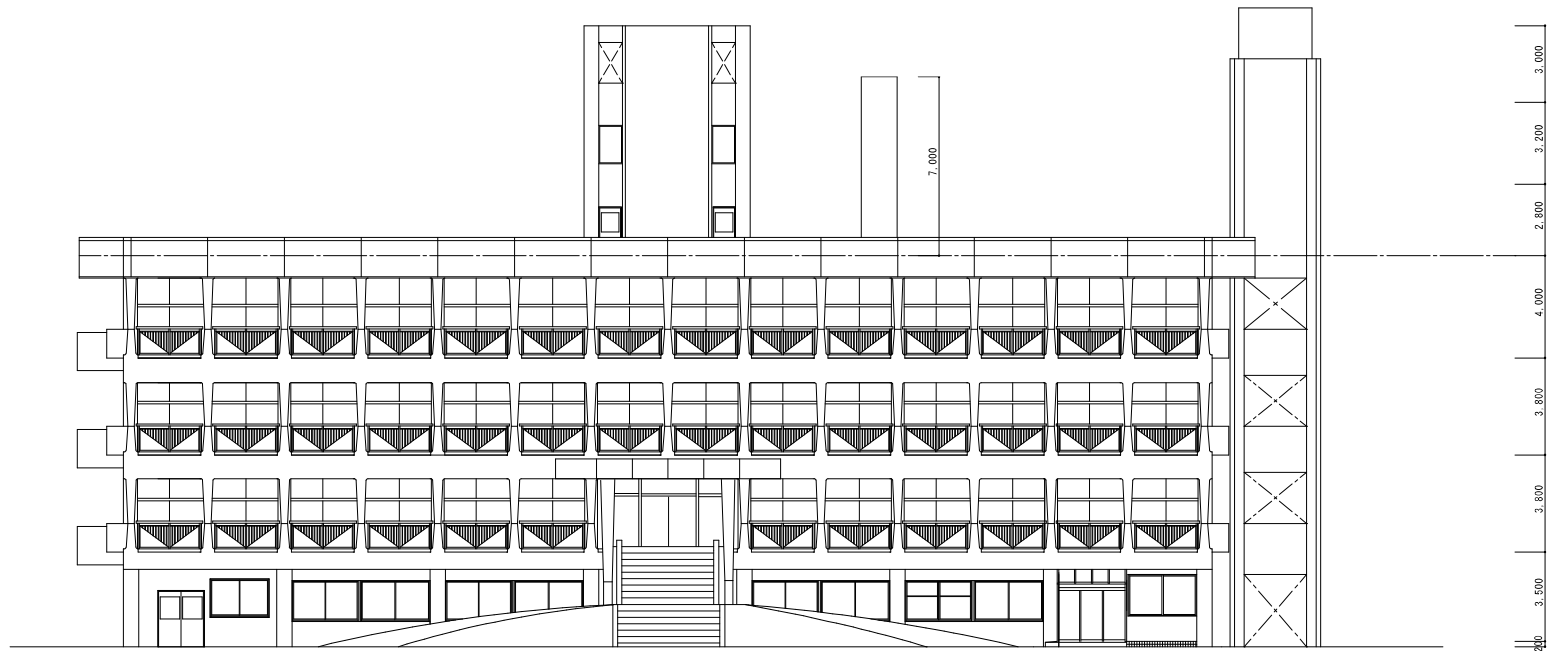


南面立面图 1/100

特 記 事 項			設 計	担 当	工 事 名	対馬市公用車EVカーシェアリング事業	縮 尺	A1 1/100 A3 1/200	図面番号
					図 名	南面 立面図	日付	2019, 01	A - 0 7

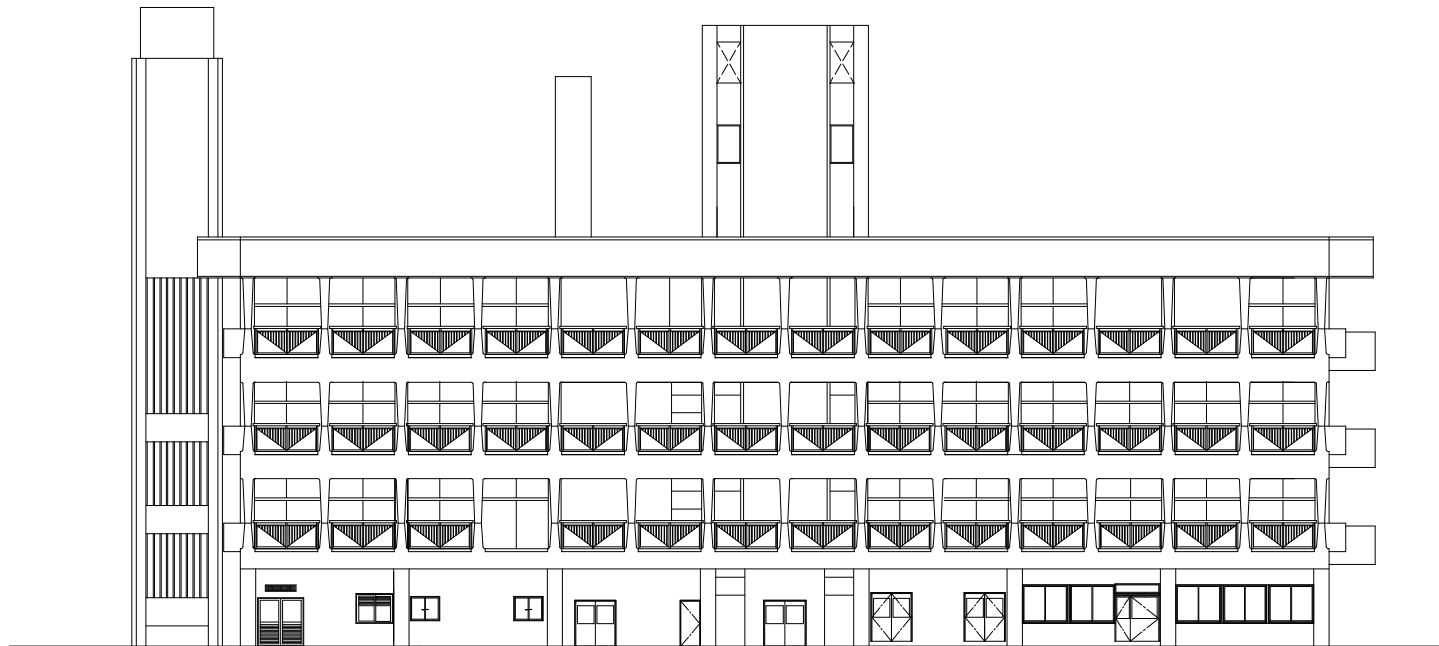

北面立面図 1/100

特 記 事 項			設 計	担 当	工 事 名	対馬市公用車EVカーシェアリング事業	縮 尺 A1 1/100 A3 1/200	図面番号
					図 名	北面 立面図	日 付 2019.01	A - 08

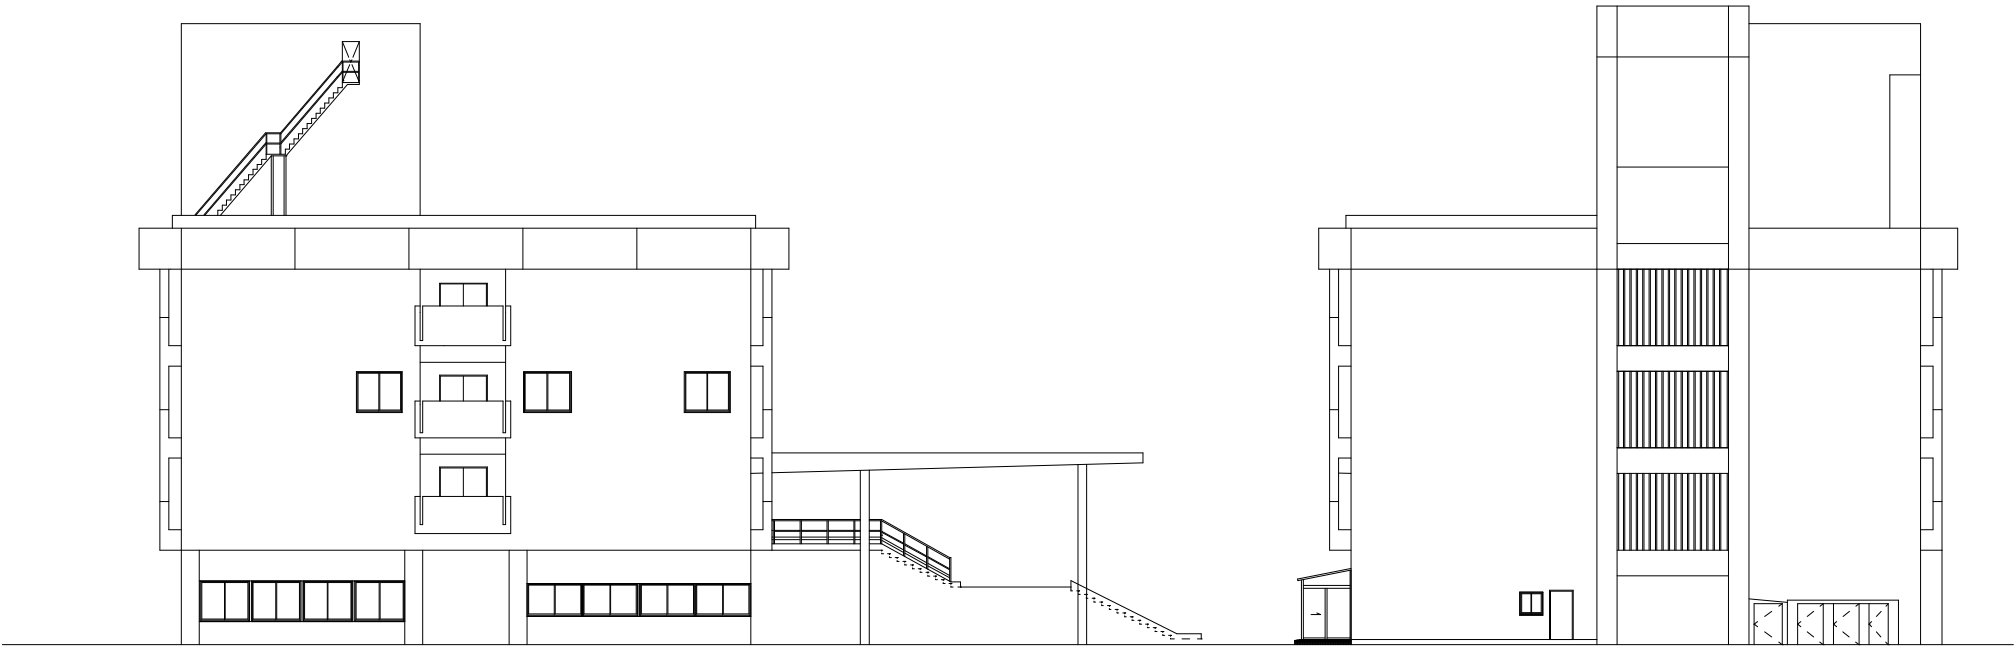

西面立面图 1/100

東面立面图 1/100

特 記 事 項				設 計	担 当	工 事 名	対馬市公用車EVカーシェアリング事業	縮 尺 A1 1/100 A3 1/200	図面番号 A - 0 9
						図 名		日 付 2019. 01	

特記事項			設計	担当	工事名	対馬市公用車EVカーシェアリング事業	縮尺 A1 1/30	図面番号 A - 1 0
					図 名	矩計図	日付 2019, 01	

