


あそうベイパークキャンプ場自動販売機設置箇所図面

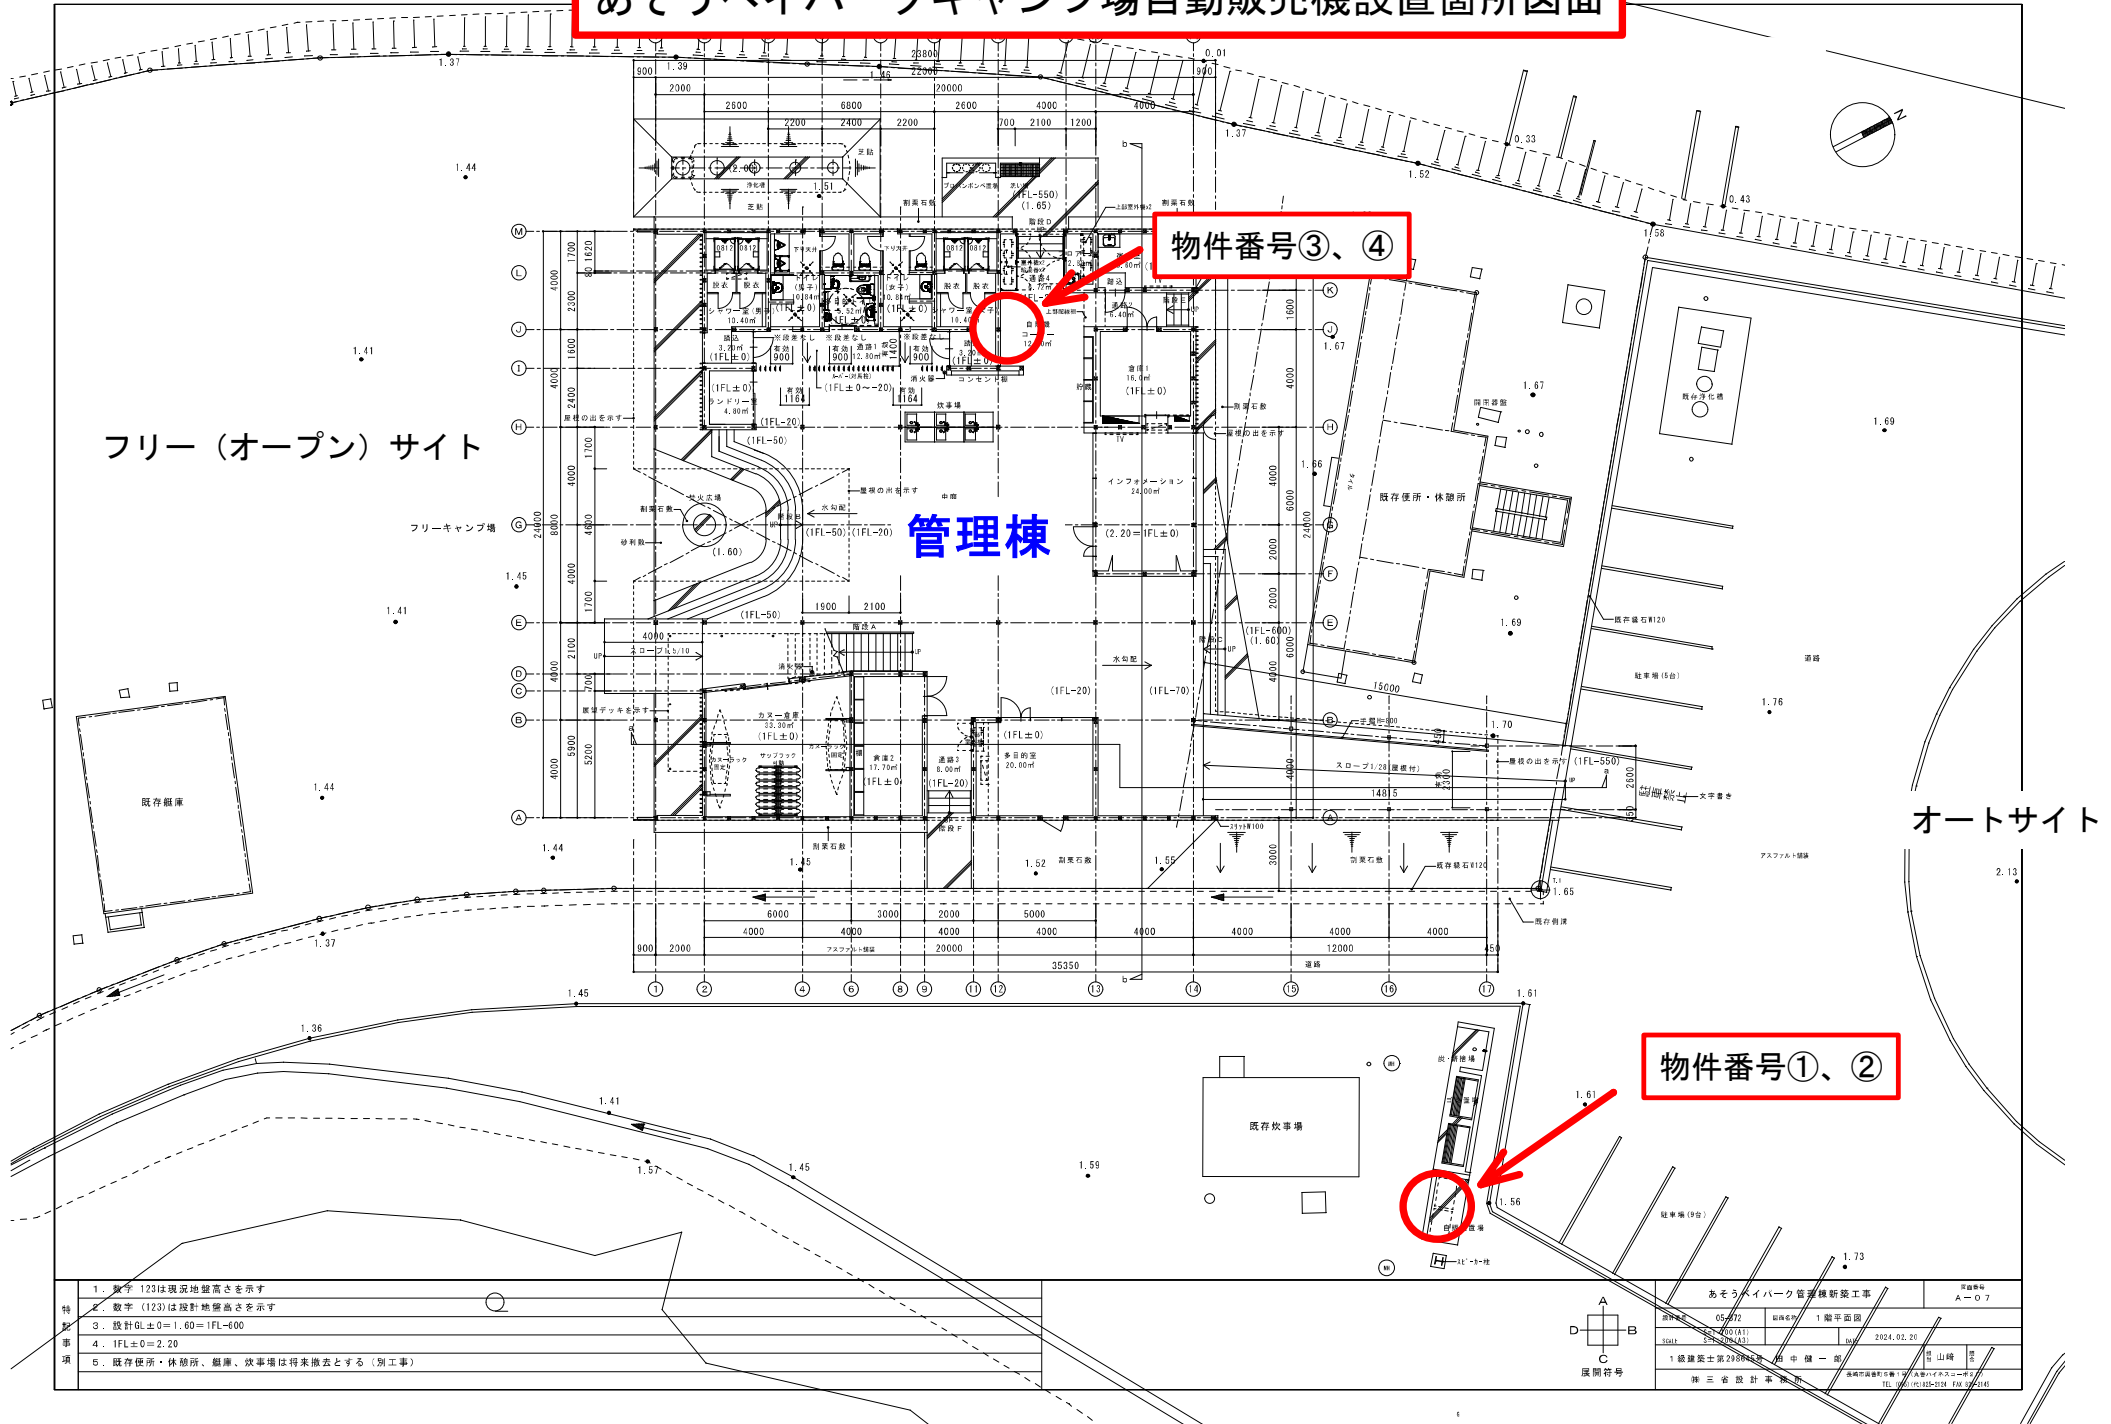

フリー（オープン）サイト

管理棟

オートサイト

物件番号③、④

物件番号①、②


- 1. 数字 123は現況地盤高さを示す
- 2. 数字 (123)は設計地盤高さを示す
- 3. 設計0±0=1.60=IFL=600
- 4. 1FL±0=2.20
- 5. 既存便所・休憩所、倉庫、炊事場は将来撤去とする（別工事）



あそうベイパーク管理棟新築工事		図面番号	A-07
図面No.	05/072	縮尺	1/200平面図
設計	2024.01.11	日付	2024.02.20
監理	2024.02.13	日付	
1級建築士第29884号 中 磯一 彦		監理	山崎 啓
〒3省 設計 事務所		事務所	〒3省 設計 事務所

自動販売機設置箇所（物件番号①、②）

※①、② 飲料水

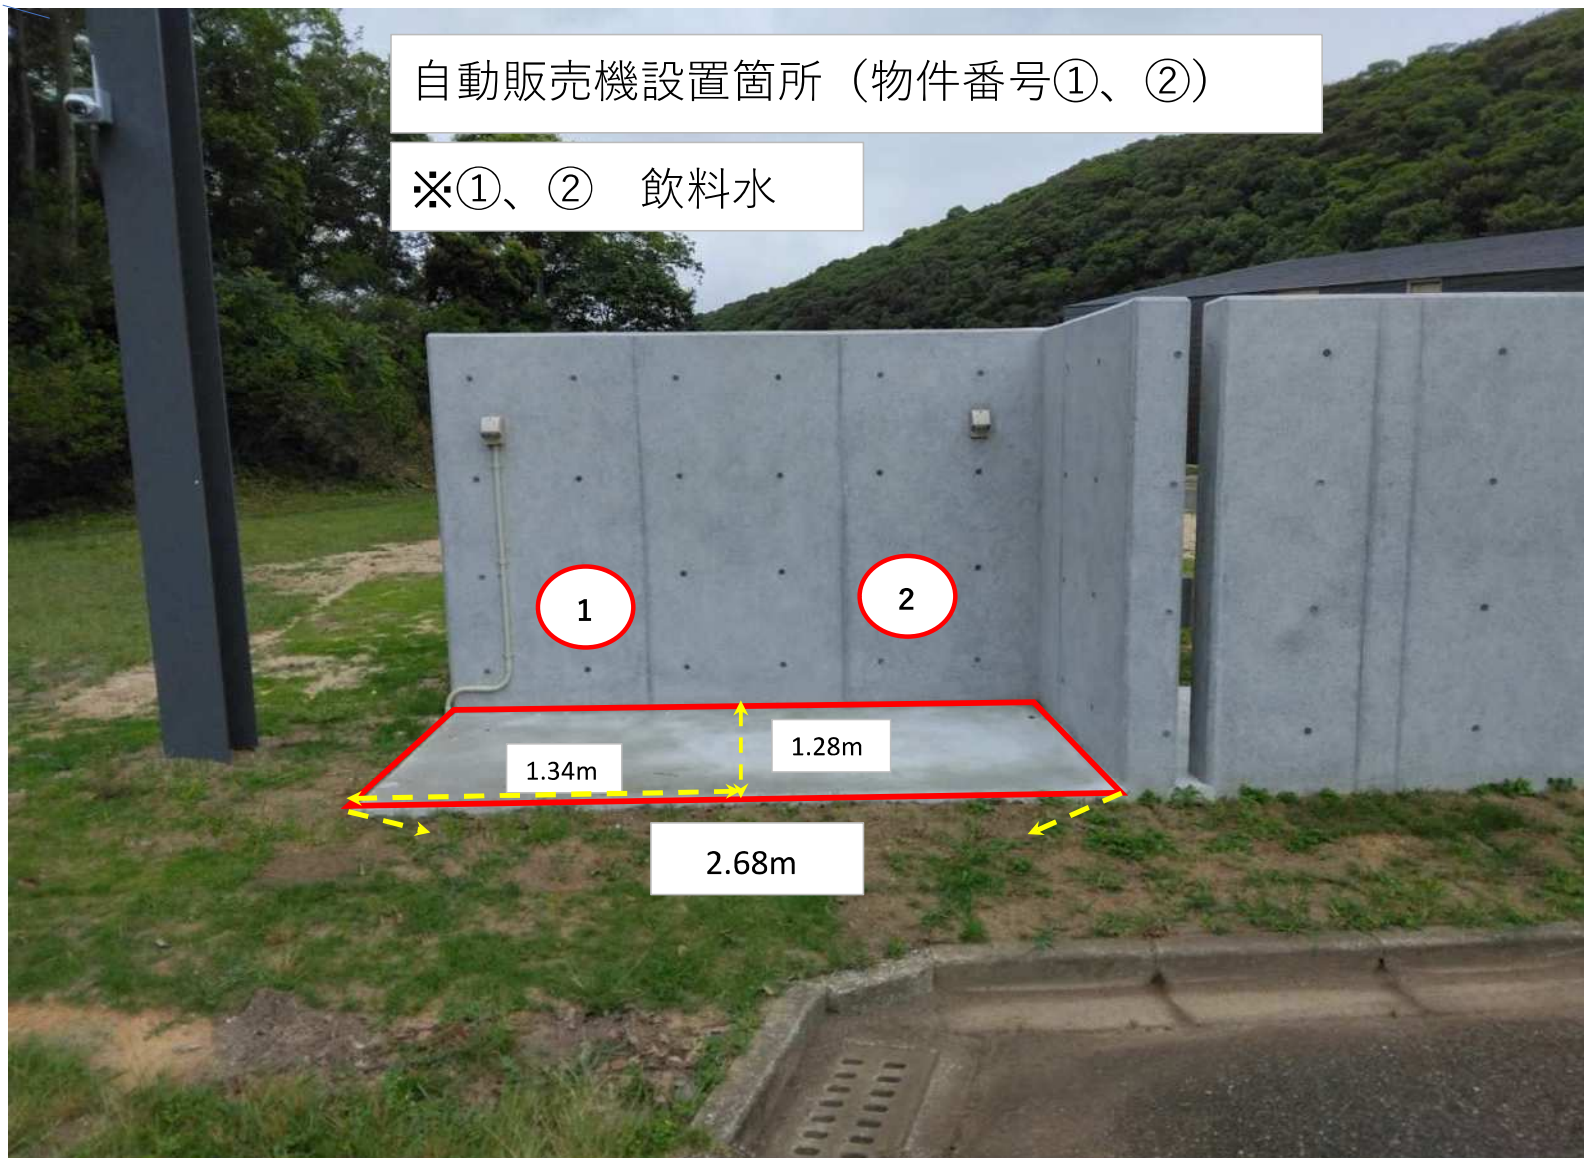

自動販売機設置箇所（物件番号③、④）

※③アイスクリーム、④菓子類

