

令和4年第4回
対馬市議会定例会議案
(追加)



対馬市

目 次

| | | |
|--------|-------------------------|----|
| 議案第89号 | 工事請負契約の締結について ----- | 3 |
| 同意第9号 | 対馬市農業委員会委員の任命について ----- | 11 |
| 同意第10号 | 対馬市農業委員会委員の任命について ----- | 13 |
| 同意第11号 | 対馬市農業委員会委員の任命について ----- | 15 |
| 同意第12号 | 対馬市農業委員会委員の任命について ----- | 17 |
| 同意第13号 | 対馬市農業委員会委員の任命について ----- | 19 |
| 同意第14号 | 対馬市農業委員会委員の任命について ----- | 21 |
| 同意第15号 | 対馬市農業委員会委員の任命について ----- | 23 |
| 同意第16号 | 対馬市農業委員会委員の任命について ----- | 25 |
| 同意第17号 | 対馬市農業委員会委員の任命について ----- | 27 |
| 同意第18号 | 対馬市農業委員会委員の任命について ----- | 29 |
| 同意第19号 | 対馬市農業委員会委員の任命について ----- | 31 |
| 同意第20号 | 対馬市農業委員会委員の任命について ----- | 33 |
| 同意第21号 | 対馬市農業委員会委員の任命について ----- | 35 |
| 同意第22号 | 対馬市農業委員会委員の任命について ----- | 37 |

議案第 89 号

工事請負契約の締結について


次のとおり工事請負契約を締結したいので、議会の議決に付すべき契約及び財産の取得又は処分に関する条例（平成 16 年対馬市条例第 52 号）第 2 条の規定により、議会の議決を求める。

令和 4 年 12 月 20 日提出

対馬市長 比田勝 尚喜

記

| | |
|--------|---|
| 契約の目的 | 厳原港国際ターミナルビル建設工事（改修棟） |
| 契約の方法 | 随意契約 |
| 契約の金額 | 一金 377,850,000 円 |
| 契約の相手方 | 住所 長崎県対馬市厳原町東里 1 番地 4 氏名 星野建設株式会社対馬支店 支店長 星野 光圀 |

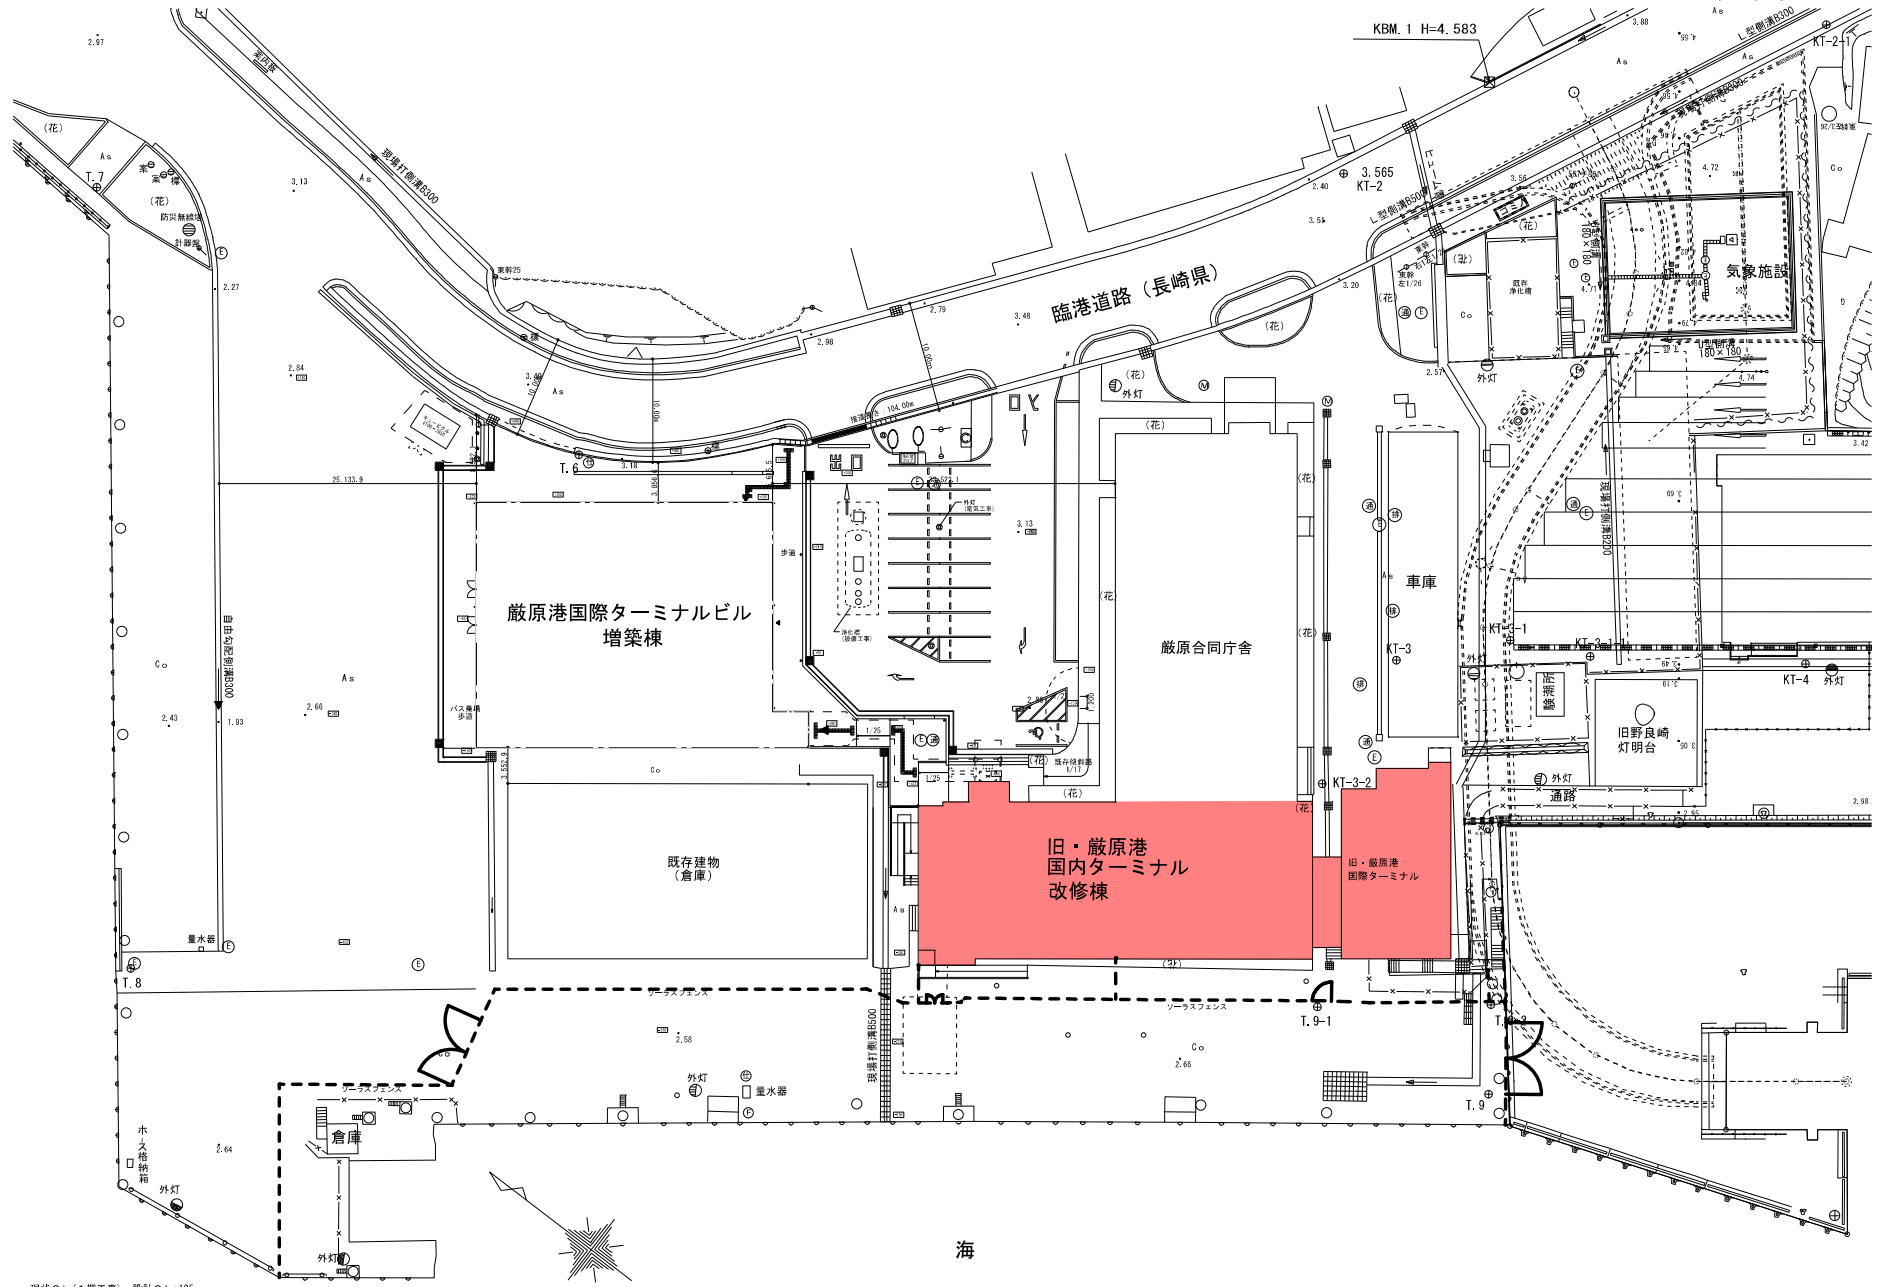


現状G.L (1期工事) : 設計G.L+105

1:500/A3
1:250/A1

-5-

出入国ルート参考図

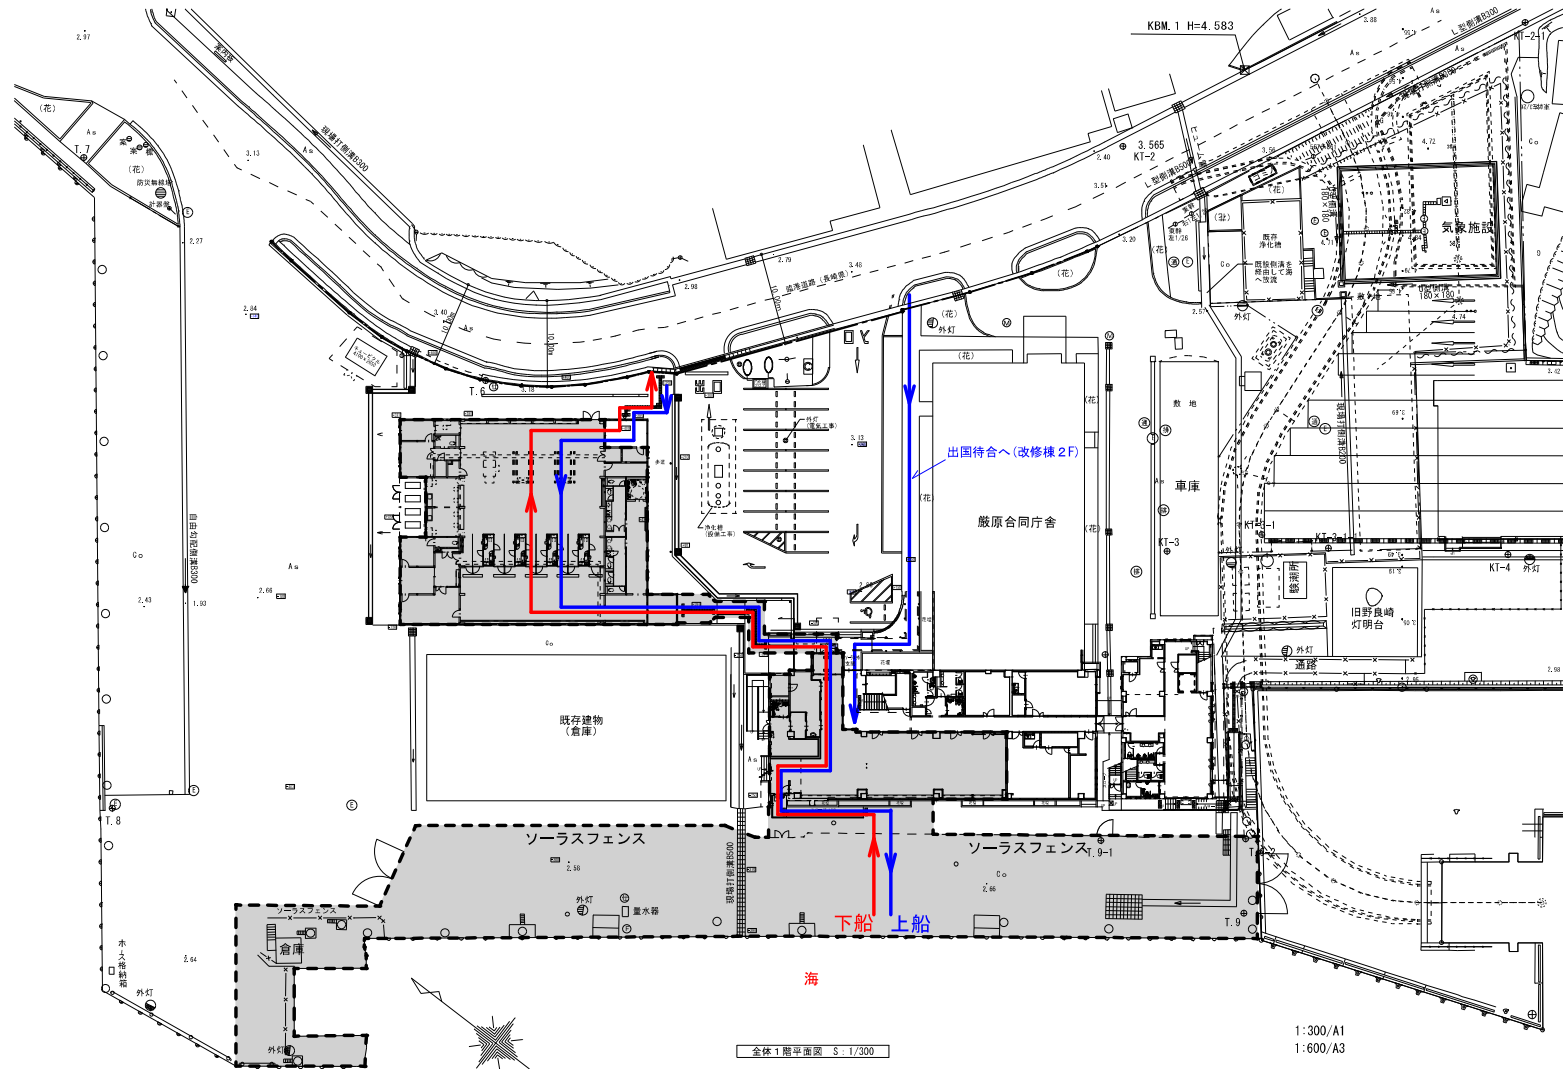


2

- : 入国者動線
- : 出国者動線
- : ソーラス区域内

1:300/A1
1:600/A3

全体1階平面図 S:1/300

改修棟 1階平面図

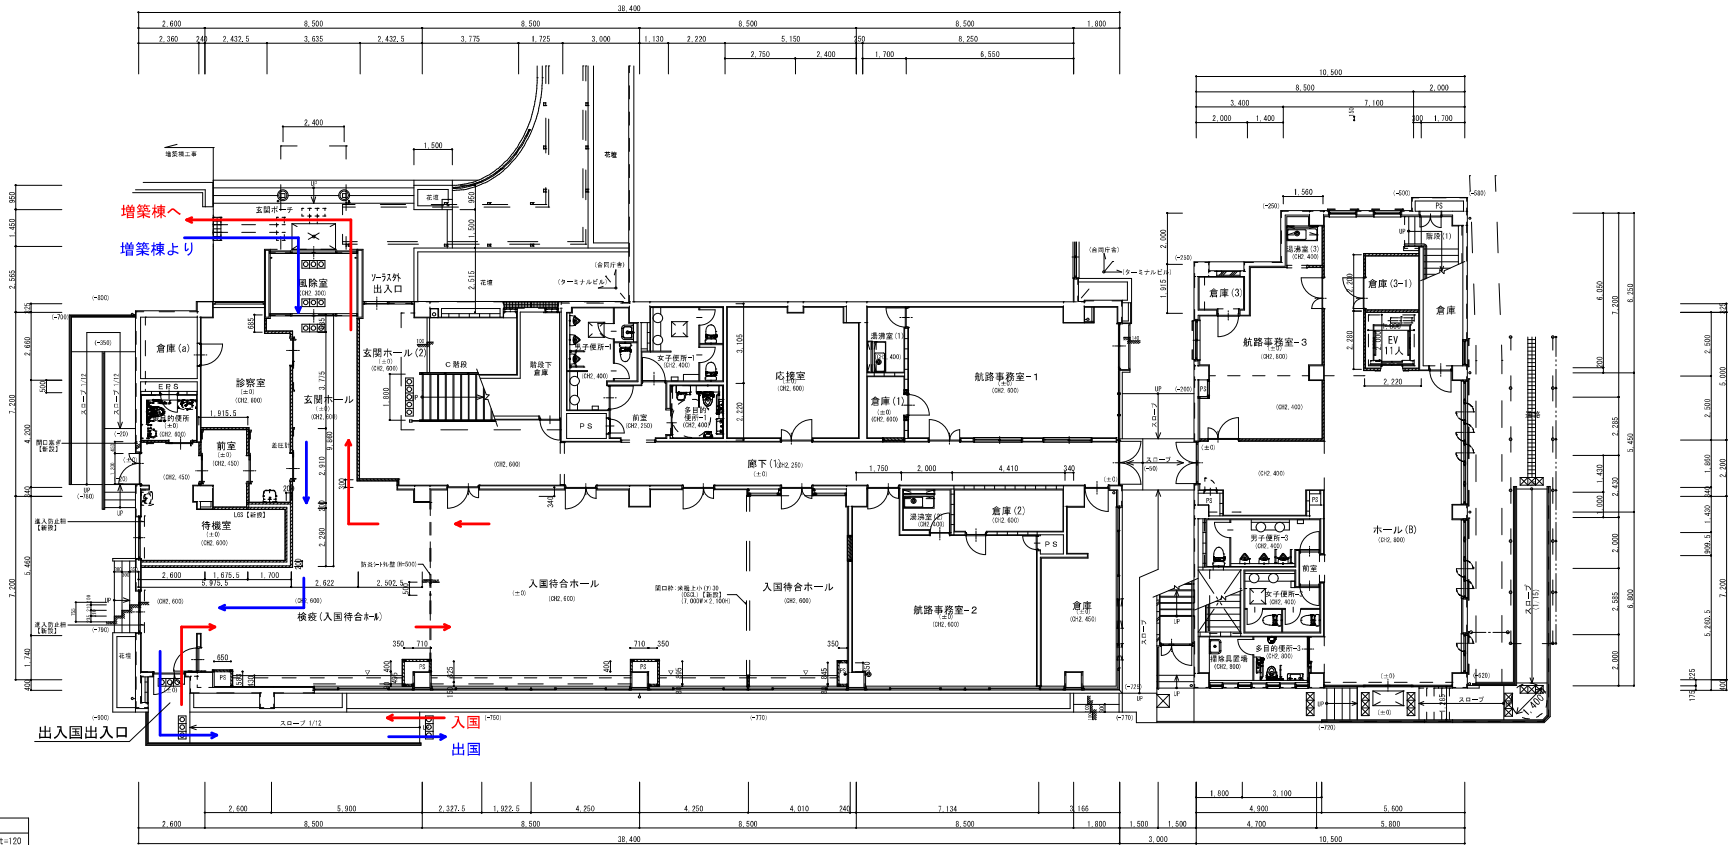


- 【凡例】
- R/C柱・梁
 - コンクリート042壁 CB t=120
 - LGS壁
 - 鉄 (ALC)床下地
 - 壁【新設】範囲
 - 床コンクリート【新設】範囲
 - 床仕上げ下地【新設】範囲
 - 床仕上げ【新設】範囲
 - 新設 待機点字【新設】
 - 新設 待機点字【新設】


— 入国ルート

— 出国ルート

A3 S: 1/200
1階平面図 (改修後) S: 1/100

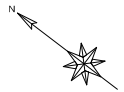

-7-

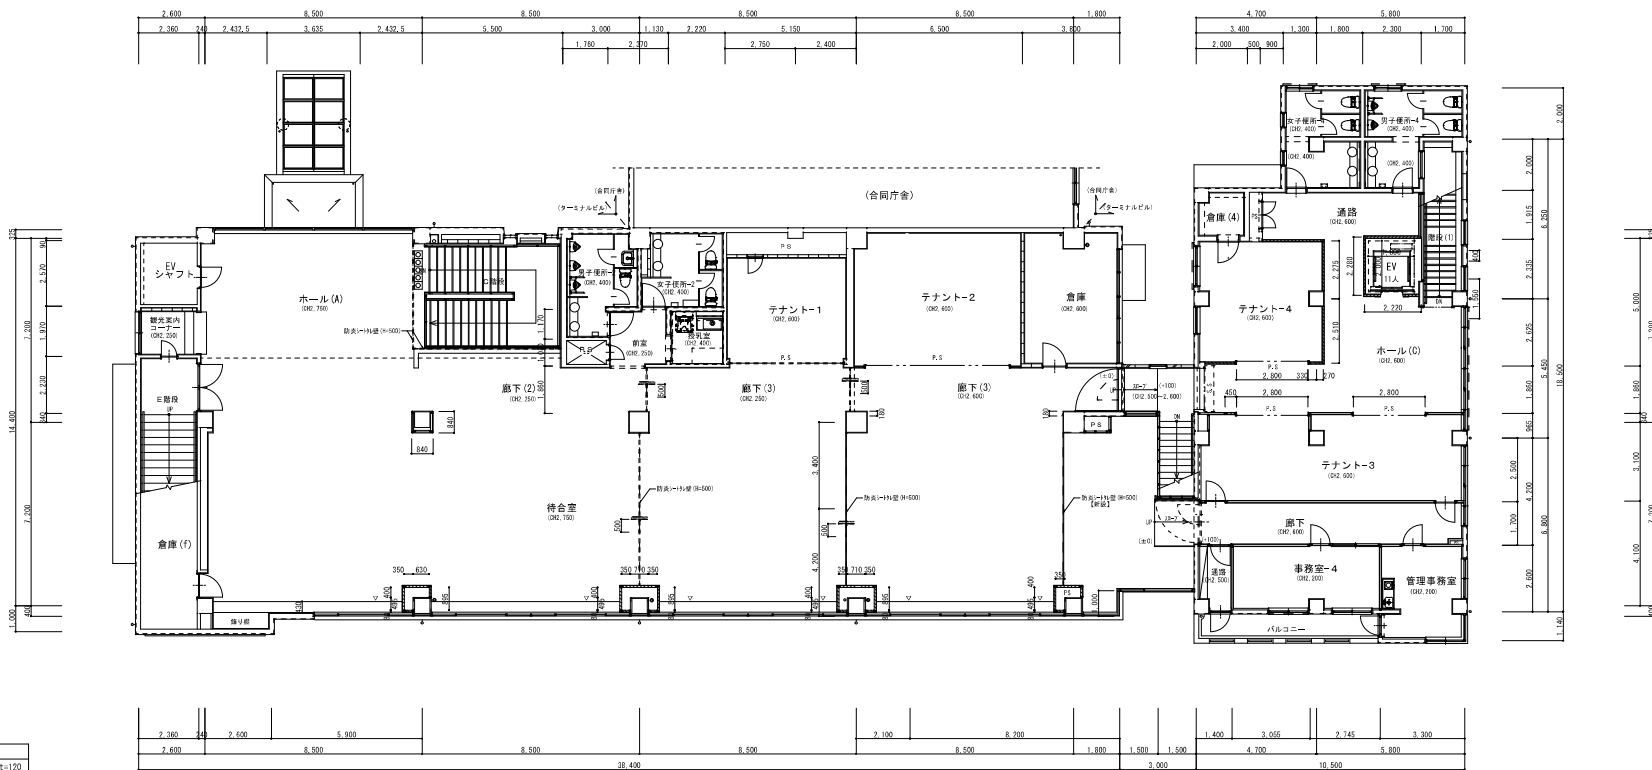


- 【凡例】
- R/C柱・壁
 - コンクリート床板 CB t=120
 - LGS壁
 - 壁【新設】範囲
 - 床コンクリート【新設】範囲
 - 床仕上・下地床板【新設】範囲
 - 床仕上【新設】範囲
 - 点検・換気点字【新設】
 - 換気（特記なし）換気口

海側


A3 S: 1/200

2階平面図（改修後） S: 1/100

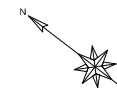


| 外部仕上概要 (改修後) | |
|--|--|
| (A) 基礎壁①: 750mm厚コンクリート基礎防水+30mm厚防水シートの上 ウレタン塗膜防水 | (N) 外壁①: 珪藻質材(400mm) |
| (B) 基礎壁②: 1階床下(0+0)伸上50mm以上の上 一次防水性能付750mm厚防水材 | (O) 外壁②: 珪藻質材+30mm厚打放し目録の上 防水珪藻質材E付付【新設】 |
| (C) 2階床下(0+0)伸上50mm以上の上 一次防水性能付750mm厚防水材 | (P) 外壁③: 珪藻質材+30mm厚打放し目録の上 防水珪藻質材E付付【新設】 |
| (D) 750mm厚防水+30mm厚防水シートの上 | (Q) 外壁④: 珪藻質材+30mm厚打放し目録の上 防水珪藻質材E付付【新設】 |
| (E) 珪藻質材+30mm厚打放し目録の上 ウレタン塗膜防水【新設】 | (R) 外壁⑤: 珪藻質材+30mm厚打放し目録の上 防水珪藻質材E付付【新設】 |
| (F) 珪藻質材+30mm厚打放し目録の上 ウレタン塗膜防水【新設】 | (S) 窓枠: 珪藻質材+30mm厚打放し目録の上 防水珪藻質材E付付【新設】 |
| (G) 珪藻質材+30mm厚打放し目録の上 ウレタン塗膜防水【新設】 | (T) 窓枠: 珪藻質材+30mm厚打放し目録の上 防水珪藻質材E付付【新設】 |
| (H) 珪藻質材+30mm厚打放し目録の上 ウレタン塗膜防水【新設】 | (U) 窓枠: 珪藻質材+30mm厚打放し目録の上 防水珪藻質材E付付【新設】 |
| (I) 珪藻質材+30mm厚打放し目録の上 ウレタン塗膜防水【新設】 | (V) 窓枠: 珪藻質材+30mm厚打放し目録の上 防水珪藻質材E付付【新設】 |
| (J) 珪藻質材+30mm厚打放し目録の上 ウレタン塗膜防水【新設】 | (W) 窓枠: 珪藻質材+30mm厚打放し目録の上 防水珪藻質材E付付【新設】 |
| (K) 珪藻質材+30mm厚打放し目録の上 ウレタン塗膜防水【新設】 | (X) 窓枠: 珪藻質材+30mm厚打放し目録の上 防水珪藻質材E付付【新設】 |
| (L) 珪藻質材+30mm厚打放し目録の上 ウレタン塗膜防水【新設】 | (Y) 窓枠: 珪藻質材+30mm厚打放し目録の上 防水珪藻質材E付付【新設】 |
| (M) 珪藻質材+30mm厚打放し目録の上 ウレタン塗膜防水【新設】 | (Z) 窓枠: 珪藻質材+30mm厚打放し目録の上 防水珪藻質材E付付【新設】 |

※外壁改修については外壁改修工事
※国内ターナルの北側及び南側、全棟の屋上防水改修は令和3年度工事にて改修済み。

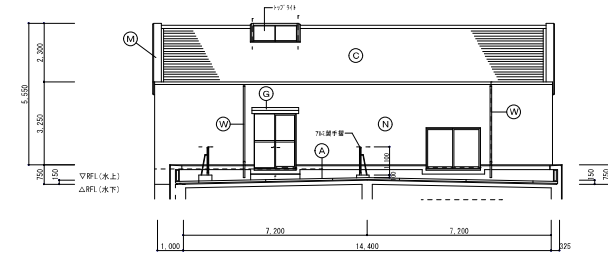

南立面図 (改修後) S: 1/100
塔屋部 改修棟 1期工事

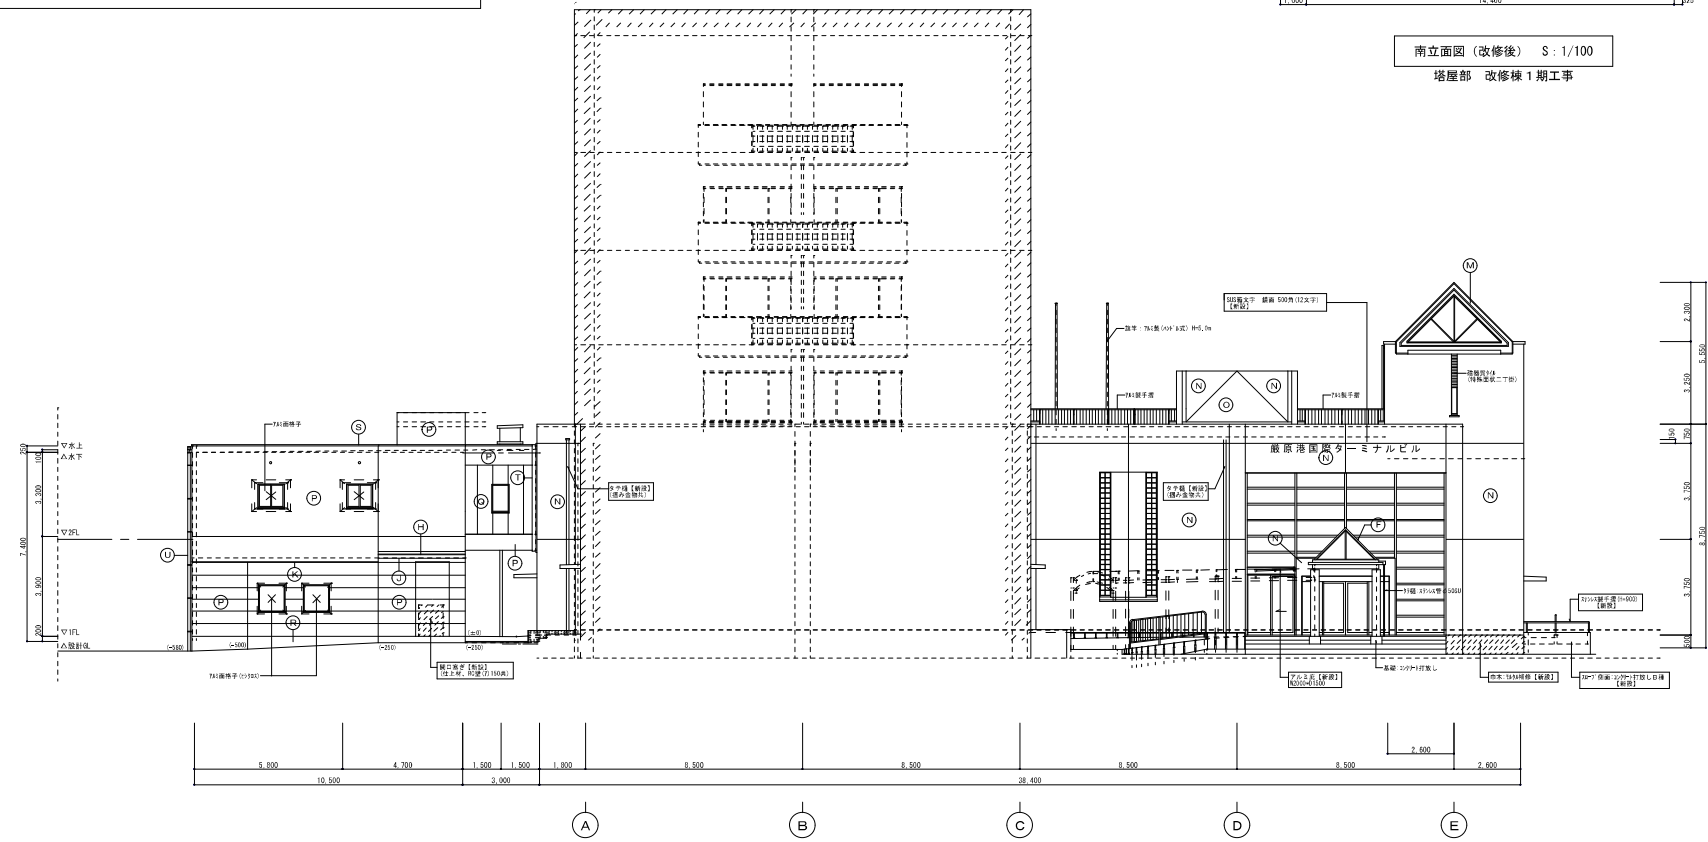

東立面図 (改修後) S: 1/100

同意第9号

対馬市農業委員会委員の任命について

対馬市農業委員会委員に次の者を任命したいので、農業委員会等に関する法律（昭和26年法律第88号）第8条第1項の規定により、議会の同意を求める。

令和4年12月20日提出

対馬市長 比田勝 尚喜

記

- 1 住 所 XXXXXXXXXX
- 2 氏 名 なが どめ まさ のり
永 留 正 司
- 3 生年月日 XXXXXXXXXX

同意第10号

対馬市農業委員会委員の任命について

対馬市農業委員会委員に次の者を任命したいので、農業委員会等に関する法律（昭和26年法律第88号）第8条第1項の規定により、議会の同意を求める。

令和4年12月20日提出

対馬市長 比田勝 尚喜

記

- 1 住 所 XXXXXXXXXX
- 2 氏 名 みや はら やす のり
宮 原 安 典
- 3 生年月日 XXXXXXXXXX

同意第 1 1 号

対馬市農業委員会委員の任命について

対馬市農業委員会委員に次の者を任命したいので、農業委員会等に関する法律（昭和 2 6 年法律第 8 8 号）第 8 条第 1 項の規定により、議会の同意を求める。

令和 4 年 1 2 月 2 0 日提出

対馬市長 比田勝 尚喜

記

- 1 住 所 XXXXXXXXXX
- 2 氏 名 こ みや まさ し
小 宮 正 至
- 3 生年月日 XXXXXXXXXX

同意第12号

対馬市農業委員会委員の任命について

対馬市農業委員会委員に次の者を任命したいので、農業委員会等に関する法律（昭和26年法律第88号）第8条第1項の規定により、議会の同意を求める。

令和4年12月20日提出

対馬市長 比田勝 尚喜

記

- 1 住 所 XXXXXXXXXX
- 2 氏 名 は だ ゆういちろう
波 田 裕一郎
- 3 生年月日 XXXXXXXXXX

同意第13号

対馬市農業委員会委員の任命について

対馬市農業委員会委員に次の者を任命したいので、農業委員会等に関する法律（昭和26年法律第88号）第8条第1項の規定により、議会の同意を求める。

令和4年12月20日提出

対馬市長 比田勝 尚喜

記

- 1 住 所 [REDACTED]
- 2 氏 名 すぎ はら かなめ
杉 原 要
- 3 生年月日 [REDACTED]

同意第14号

対馬市農業委員会委員の任命について

対馬市農業委員会委員に次の者を任命したいので、農業委員会等に関する法律（昭和26年法律第88号）第8条第1項の規定により、議会の同意を求める。

令和4年12月20日提出

対馬市長 比田勝 尚喜

記

- 1 住 所 [REDACTED]
- 2 氏 名 か す が め
春日 亀 まさる
優
- 3 生年月日 [REDACTED]

同意第15号

対馬市農業委員会委員の任命について

対馬市農業委員会委員に次の者を任命したいので、農業委員会等に関する法律（昭和26年法律第88号）第8条第1項の規定により、議会の同意を求める。

令和4年12月20日提出

対馬市長 比田勝 尚喜

記

- 1 住 所 XXXXXXXXXX
- 2 氏 名 きり たに てる み
桐 谷 輝 美
- 3 生年月日 XXXXXXXXXX

同意第16号

対馬市農業委員会委員の任命について

対馬市農業委員会委員に次の者を任命したいので、農業委員会等に関する法律（昭和26年法律第88号）第8条第1項の規定により、議会の同意を求める。

令和4年12月20日提出

対馬市長 比田勝 尚喜

記

- 1 住 所 [REDACTED]
- 2 氏 名 おか むら たか し
岡 村 高 史
- 3 生年月日 [REDACTED]

同意第17号

対馬市農業委員会委員の任命について

対馬市農業委員会委員に次の者を任命したいので、農業委員会等に関する法律（昭和26年法律第88号）第8条第1項の規定により、議会の同意を求める。

令和4年12月20日提出

対馬市長 比田勝 尚喜

記

- 1 住 所 [REDACTED]
- 2 氏 名 あびる え
阿比留 なみ恵
- 3 生年月日 [REDACTED]

同意第18号

対馬市農業委員会委員の任命について

対馬市農業委員会委員に次の者を任命したいので、農業委員会等に関する法律（昭和26年法律第88号）第8条第1項の規定により、議会の同意を求める。

令和4年12月20日提出

対馬市長 比田勝 尚喜

記

- 1 住 所 [REDACTED]
- 2 氏 名 おお た み ゆき
太 田 深 雪
- 3 生年月日 [REDACTED]

同意第19号

対馬市農業委員会委員の任命について

対馬市農業委員会委員に次の者を任命したいので、農業委員会等に関する法律（昭和26年法律第88号）第8条第1項の規定により、議会の同意を求める。

令和4年12月20日提出

対馬市長 比田勝 尚喜

記

- 1 住 所 XXXXXXXXXX
- 2 氏 名 なが お さとし
永 尾 佐登志
- 3 生年月日 XXXXXXXXXX

同意第20号

対馬市農業委員会委員の任命について

対馬市農業委員会委員に次の者を任命したいので、農業委員会等に関する法律（昭和26年法律第88号）第8条第1項の規定により、議会の同意を求める。

令和4年12月20日提出

対馬市長 比田勝 尚喜

記

- 1 住 所 [REDACTED]
- 2 氏 名 と だ こう すけ
戸 田 耕 助
- 3 生年月日 [REDACTED]

同意第 2 1 号

対馬市農業委員会委員の任命について

対馬市農業委員会委員に次の者を任命したいので、農業委員会等に関する法律（昭和 2 6 年法律第 8 8 号）第 8 条第 1 項の規定により、議会の同意を求める。

令和 4 年 1 2 月 2 0 日提出

対馬市長 比田勝 尚喜

記

1 住 所 XXXXXXXXXX

2 氏 名 まつ 村 えい じ
松 村 英 二

3 生年月日 XXXXXXXXXX

同意第 22 号

対馬市農業委員会委員の任命について

対馬市農業委員会委員に次の者を任命したいので、農業委員会等に関する法律（昭和 26 年法律第 88 号）第 8 条第 1 項の規定により、議会の同意を求める。

令和 4 年 12 月 20 日提出

対馬市長 比田勝 尚喜

記

- 1 住 所 XXXXXXXXXX
- 2 氏 名 かすがめ ちえこ
春日 亀 智恵子
- 3 生年月日 XXXXXXXXXX