

令和 6 年第 4 回
対馬市議会定例会議案
(追加)



対 馬 市

目 次

議案第 7 9 号	対馬市部設置条例の一部を改正する条例-----	3
議案第 8 0 号	工事請負変更契約の締結について-----	5

議案第 79 号

対馬市部設置条例の一部を改正する条例

対馬市部設置条例（平成 17 年対馬市条例第 2 号）の一部を次のように改正する。

第 1 条第 1 項第 3 号中「観光交流商工部」を「観光推進部」に改め、同項中第 10 号を第 11 号とし、第 5 号から第 9 号までを 1 号ずつ繰り下げ、第 4 号の次に次の 1 号を加える。

（5） 未来環境部

第 2 条第 2 号中ウ及びエを削り、オをウとし、カからクまでをエからカまでとし、同条第 3 号中「観光交流商工部」を「観光推進部」に改め、同条第 4 号中オ及びカを削り、同条中第 10 号を第 11 号とし、第 9 号を第 10 号とし、第 8 号カを削り、同号を第 9 号とし、第 7 号イを削り、同号ウを同号イとし、同号に次のように加える。

ウ 農道、林道、漁港及び漁場に関すること。

第 2 条中第 7 号を第 8 号とし、第 6 号を第 7 号とし、第 5 号を第 6 号とし、第 4 号の次に次の 1 号を加える。

（5） 未来環境部

ア 域学連携に関すること。

イ エネルギー政策に関すること。

ウ 環境保全に関すること。

エ 廃棄物処理に関すること。

オ 自然環境保護に関すること。

別表中

「

対馬市役所 厳原庁舎	対馬市厳原町国分 1 4 4 1 番地	総務部
		しまづくり推進部
		観光交流商工部
		市民生活部
		農林水産部
		建設部

」を

「

対馬市役所 厳原庁舎	対馬市厳原町国分 1 4 4 1 番地	総務部
		しまづくり推進部
		観光推進部
		市民生活部
		未来環境部
		農林水産部
		建設部

」に

改める。

附 則

この条例は、令和 7 年 4 月 1 日から施行する。

令和 6 年 1 2 月 1 7 日提出

対馬市長 比田勝 尚喜

議案第 8 0 号

工事請負変更契約の締結について

次のとおり工事請負変更契約を締結したいので、議会の議決に付すべき契約及び財産の取得又は処分に関する条例（平成 1 6 年対馬市条例第 5 2 号）第 2 条の規定により、議会の議決を求める。

令和 6 年 1 2 月 1 7 日提出

対馬市長 比田勝 尚喜


記

契約の目的	高浜漁港水産生産基盤整備工事
契約の方法	随意契約
契約の金額	1 7 4 , 5 7 0 , 0 0 0 円
契約の相手方	住所 長崎県対馬市厳原町東里 1 番地 4 氏名 星野建設 株式会社 対馬支店 支店長 星野 光圀

議案第80号 工事請負変更契約の締結について
(第1回)

工 事 名	高浜漁港水産生産基盤整備工事
施 工 業 者	長崎県対馬市厳原町東里1番地4 星野建設 株式会社 対馬支店 支店長 星野 光圀
工 事 場 所	長崎県対馬市美津島町雞知地内

	変 更 前	変 更 後	比 較
契 約 額	138,196,410 円	174,570,000 円	(増) 36,373,590 円
工 期	(着 手) 令 和 6 年 8 月 30 日 (完 成) 令 和 7 年 3 月 25 日 (208 日間)	(着 手) 令 和 6 年 8 月 30 日 (完 成) 令 和 7 年 3 月 25 日 (208 日間)	0日間延長
工 事 概 要	☆ 外防波堤 L=26. 2m ・ 消波工 L=26. 2m (消波ブロック製作 177個)	☆ 外防波堤 L=17. 2m ・ 消波工 L=17. 2m (消波ブロック製作 255個)	外防波堤 △L=9. 0m 消波工 △L=9.0m (消波ブロック製作 78個増) ブロック製作ヤードの調整に伴う消波ブロック 製作個数の追加

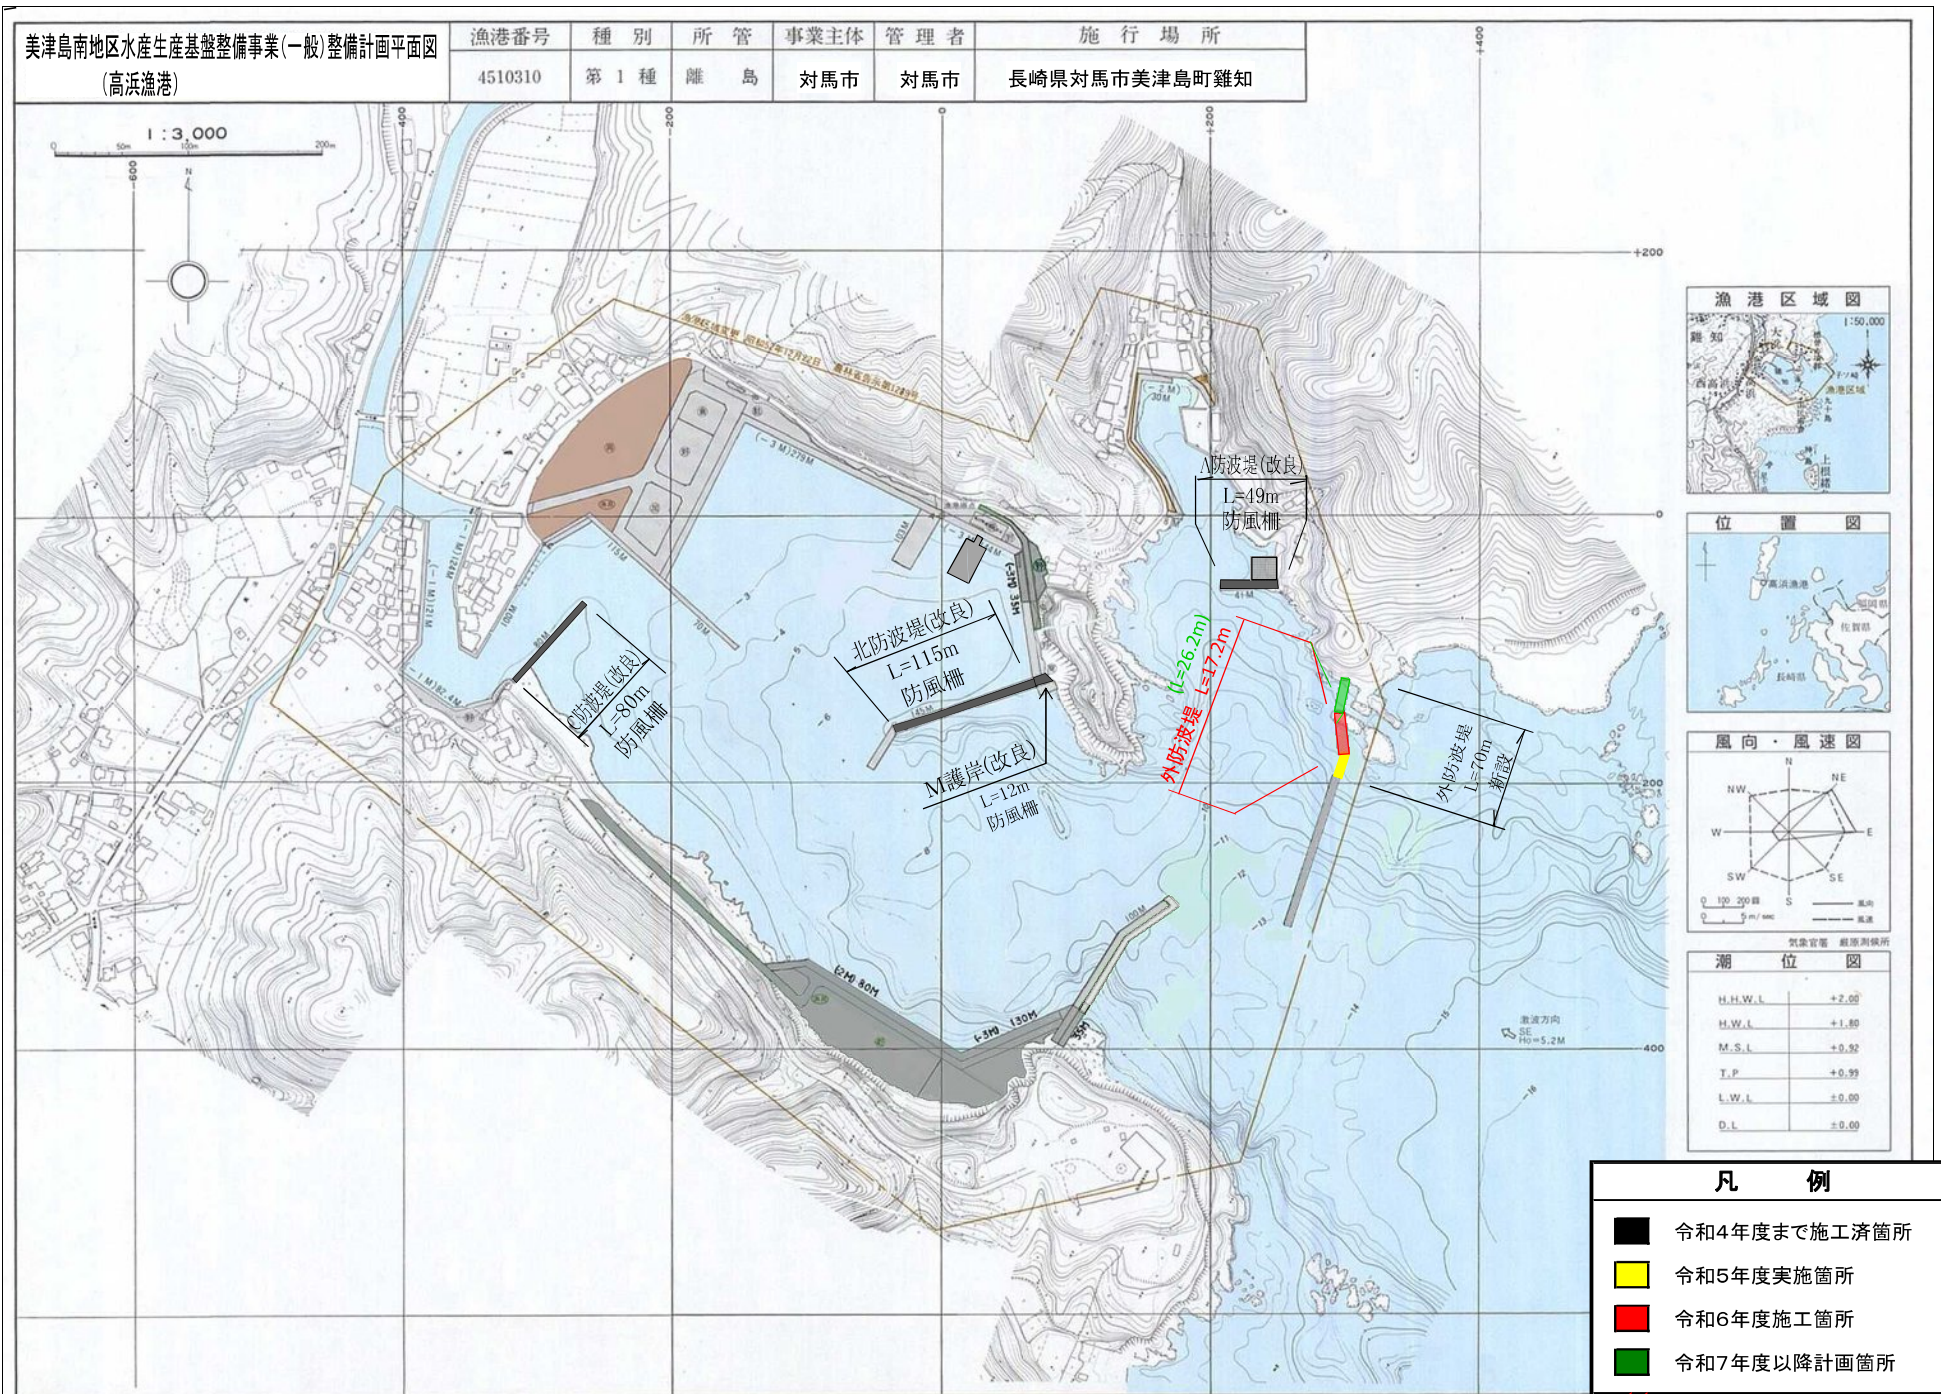

令和 6 年度	
高浜漁港	
高浜漁港水産生産基盤整備工事	
工 種	
図 種	平面図
縮 尺	1:1000
6	葉の内 1 号
長 崎 県 対 馬 市 役 所	

標準断面図

S=1:300

(DL)

+15.00

+12.50

+10.00

+7.50

+5.00

+2.50

±0.00

-2.50

-5.00

-7.50

-10.00

No.50

GH=-3.80
FH=-4.60

港外側

港内側

消波ブロック 20t

3000

8500

▽D.L.=4.60m

▽H.W.L.=+1.80


▽L.W.L.=-0.20

DL=0.00

▽M.L.W.L.=+0.34m

1:1.3

1:1.3

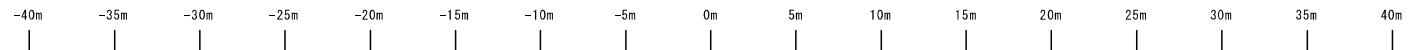

令和 6 年度	
高浜漁港	
高浜漁港水産生産基盤整備工事	
工 種	
図 種	標準断面図
縮 尺	1:300
6 葉の内 3 号	
長 崎 県 対 馬 市 役 所	