

令和 8 年第 3 回
対馬市議会定例会議案
(追加)



対 馬 市

目 次

議案第 7 1 号 工事請負契約の締結について-----	3
------------------------------	---

議案第 7 1 号

工事請負契約の締結について

次のとおり工事請負契約を締結したいので、議会の議決に付すべき契約及び財産の取得又は処分に関する条例（平成 1 6 年対馬市条例第 5 2 号）第 2 条の規定により、議会の議決を求める。

令和 8 年 9 月 2 5 日提出

対馬市長 比田勝 尚喜

記

契約の目的	千尋藻漁港機能保全工事
契約の方法	一般競争入札
契約の金額	2 0 6 , 3 9 3 , 3 3 0 円
契約の相手方	住所 長崎県対馬市上対馬町比田勝 3 番地 3 氏名 株式会社 ヤマダ 代表取締役 山田 幸弘



議案第71号 工事請負契約の締結について

-4-

7. 計画平面図

水産物供給基盤機能保全事業計画平面図（千尋藻漁港）

漁港番号	種 別	所 管	事業主体	管 理 者	施 行 場 所
4510200	第 1 種	離 島	対馬市	対馬市	長崎県対馬市豊玉町千尋藻

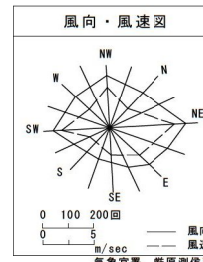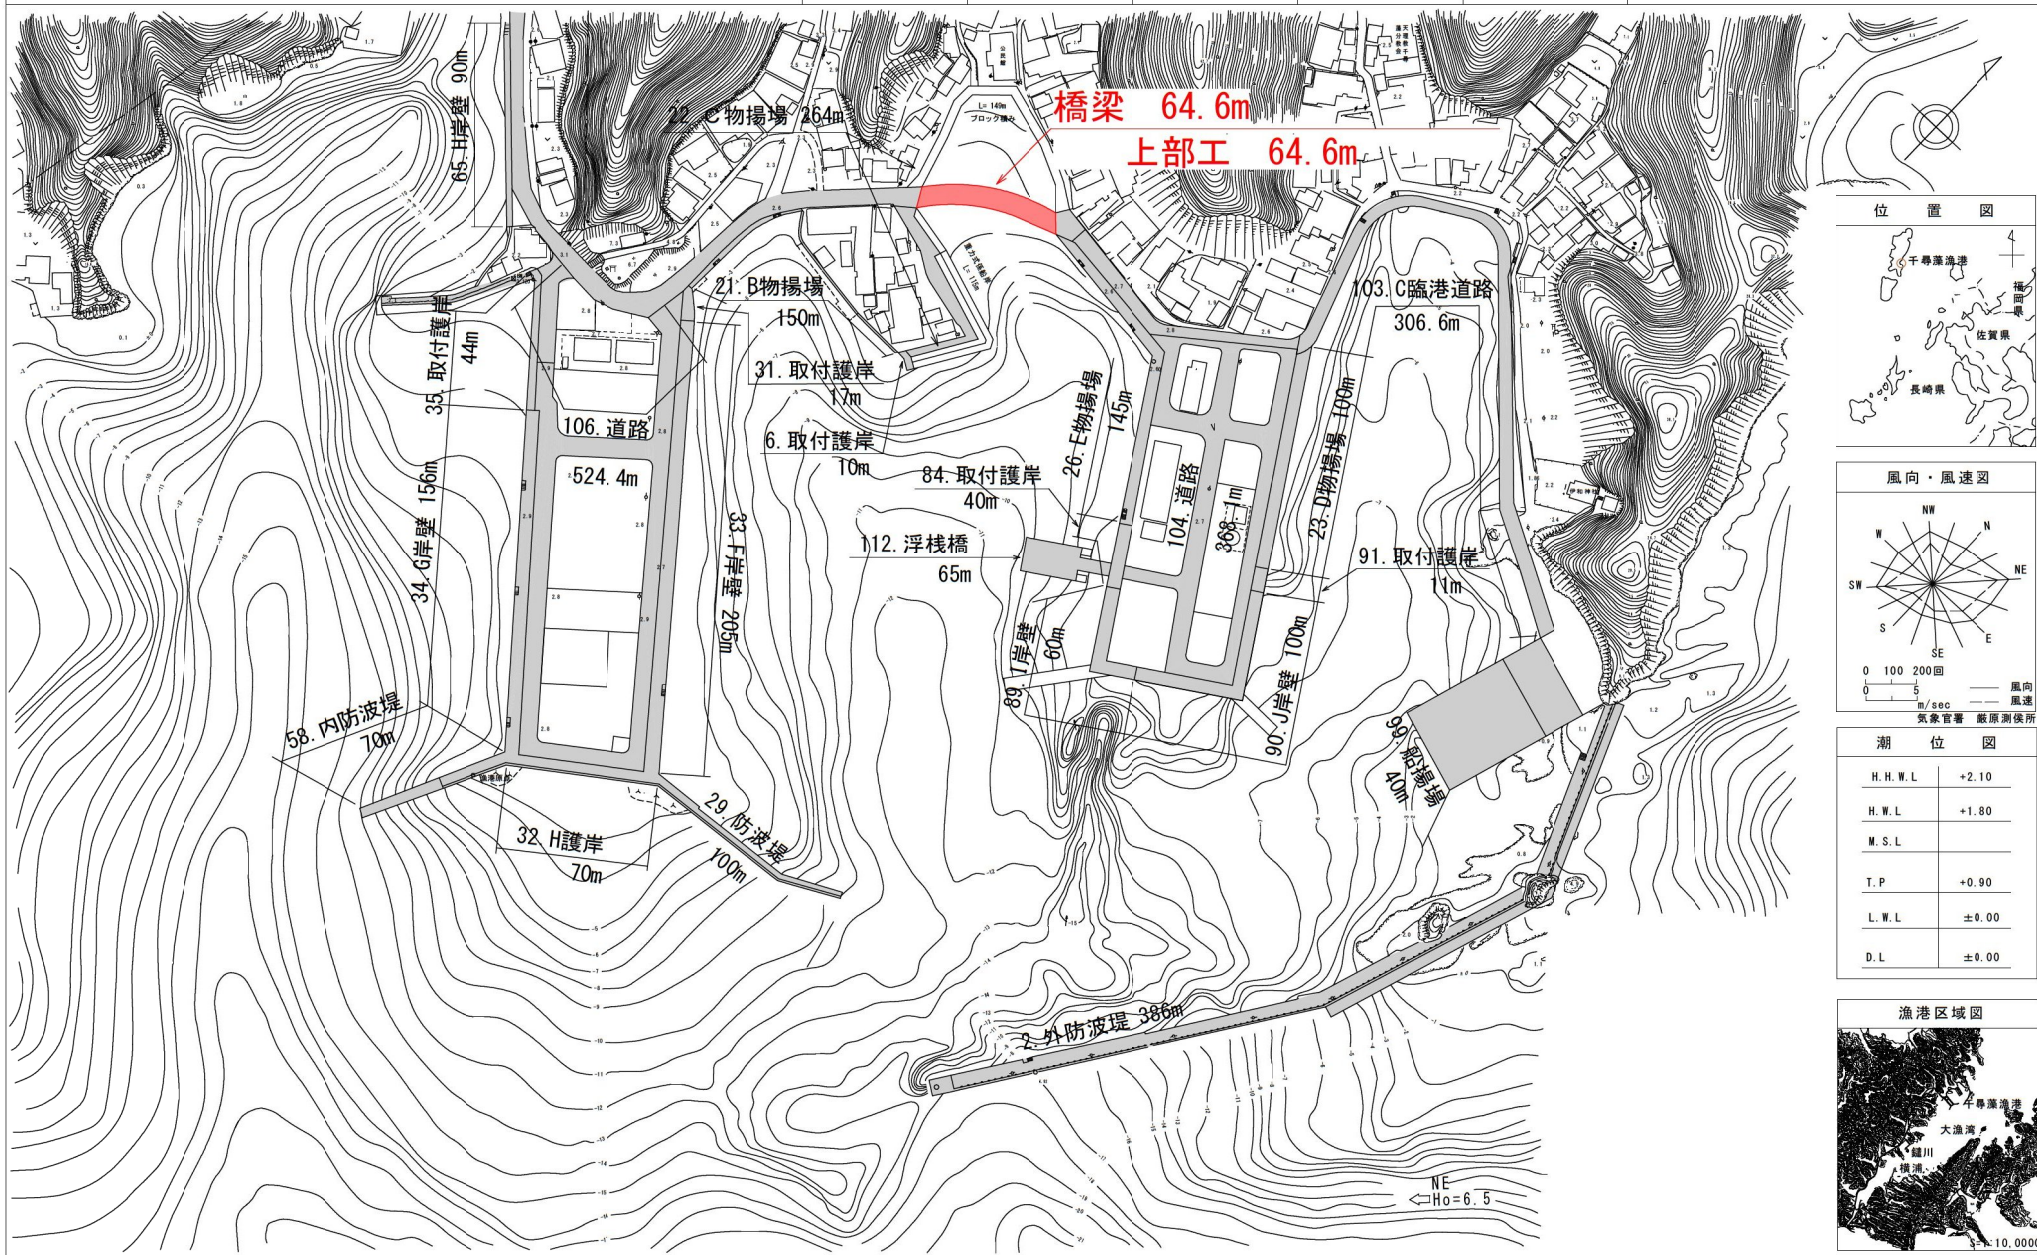


潮 位 図	
H. H. W. L.	+2.10
H. W. L.	+1.80
M. S. L.	
T. P.	+0.90
L. W. L.	±0.00
D. L.	±0.00



橋梁 現況一般図 S=1:100


側面図

橋梁 64.6m
上部工 64.6m

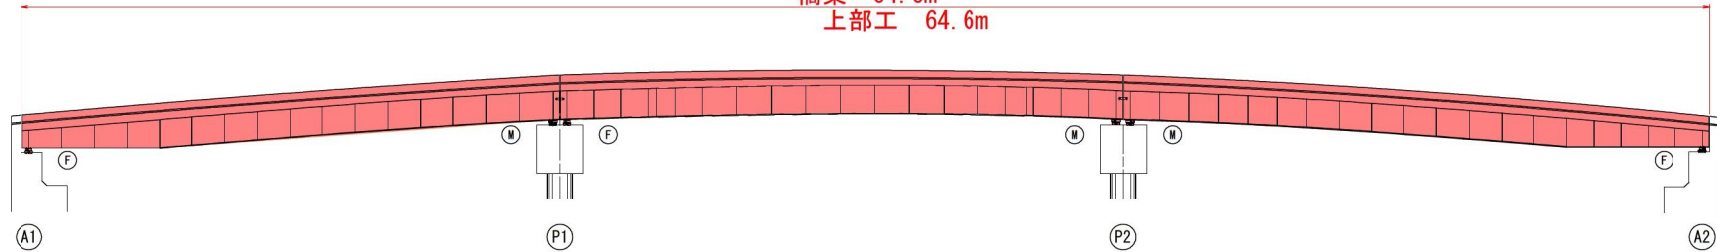


平面図

橋梁 64.6m
上部工 64.6m

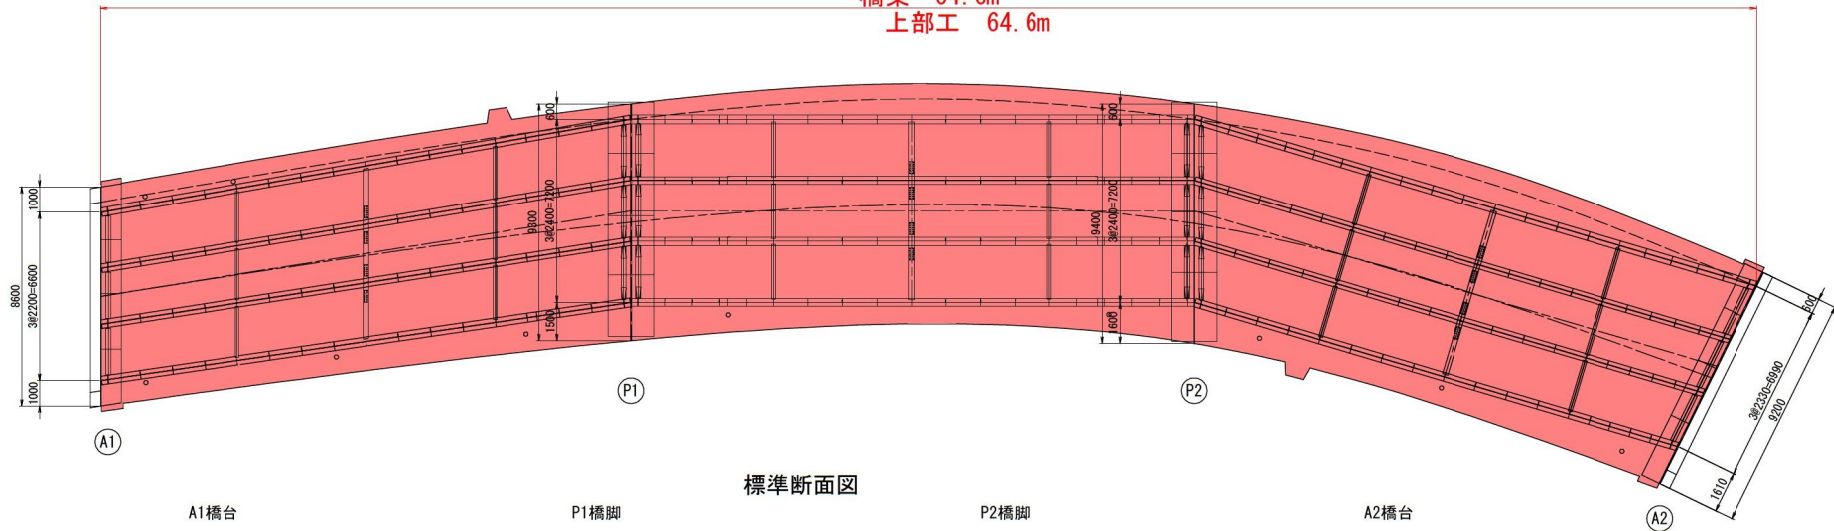


標準断面図


A1橋台

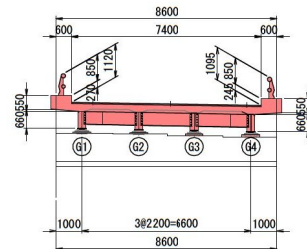


P1橋脚

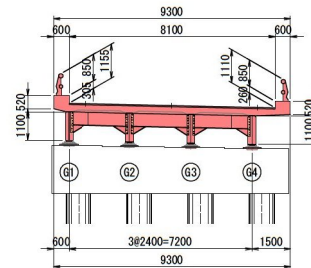

P2橋脚

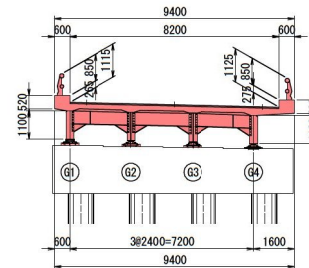

A2橋台

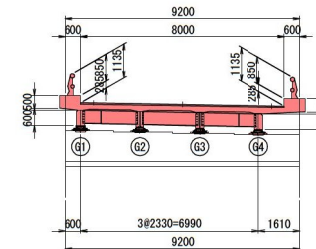

年 度	令和 8 年度
工 事 名	千尋藻漁港機能保全工事
施工地名	対馬市豊玉町千尋藻
図面種類	現況一般図
縮 尺	S=1:100
図面番号	
長崎県対馬市	