

農山漁村地域整備計画評価調書

◆計画の概要

計画の名称	上県西地区地域水産物供給基盤整備事業基本計画
対象市町村	対馬市
計画期間	H 2 2 ～ H 2 7 (6 年間)
計画の目標	漁港施設整備により、作業の安全性向上及びコスト縮減を図ると共に、安全で快適な漁村環境づくりを目指す。
評価指標	①漁船の移動時間縮減：90分→30分 ②漁船の他港避難回数削減：2回/年→0回/年
対象事業	地域水産物供給基盤整備事業 1地区（上県西地区）
全体事業費	772,534 千円

◆評価

項目	評価項目		評価	説明
目標の妥当性	1	関連する計画との整合が図られているか。	○	対馬市総合計画の主要施策である安全で快適な漁村環境の創造と一致しており、整合性が図られている。
	2	地域の課題に適切に対応する目標となっているか。	○	移動コストの縮減といった漁村地域の課題に適切に対応している。
	3	対象事業の事業内容が目標と指標に密接に関連しているか。	○	事業内容と目標・指標は密接に関連している。
整備計画の効果・効率性	1	事後評価ができる適切な指標となっているか。	○	事業完了時に貨幣化による便益分析可能な指標となっている。
	2	対象事業の実施による効果を評価するための指標として適切なものとなっているか。	○	指標は、事業目的に合致しており、事業実施により発現する効果となっている。
整備計画の実現可能性	1	円滑な事業執行の環境が整っているか。	○	地域住民との合意形成が図られており、技術的に可能な内容となっている。
	2	地元の機運が醸成されているか。	○	地域住民からの実施要望がある、
	3	対象事業のうちに新規着工地区について、事前に実施要件の確認がなされているか。	○	事業内容について事前に、県の審査・確認を受けている。

◆評価結果


評価1	○	事業を実施	評価基準	評価1は、全項目に○印がついている。
評価2		計画の見直し		評価2は、1項目でも×印がついている。

農山漁村地域整備計画




計画の名称								
上県西地区地域水産物供給基盤整備事業基本計画								
計画策定主体								
対馬市								
対象市町村								
対馬市								
計画の期間								
(H 2 2～H 2 6 (5 年間)) H 2 2～H 2 7 (6 年間)								
計画の目標								
漁港施設整備により、作業の安全性向上及びコスト縮減を図ると共に、安全で快適な漁村環境づくりを目指す。								
定量的指標								
①漁船の移動時間縮減：90分→30分 ②漁船の他港避難回数削減：2回/年→0回/年								
対象事業								
事業名	事業型	事業箇所名 (地区名)	事業実施主体	関係市町名	計画期間内 の事業内容 (工種及び数量)	工 期	計画期間内 の総事業費 [千円]	備考
地域水産物供給 基盤整備事業		上県西地区	対馬市 等	対馬市	護岸 75m -2.5m泊地 1,500㎡ 護岸(改良) 30m 北防波堤(改良) 110m 突堤(A)(改良) 55m 突堤(B)(改良) 60m -2.5m蓄養物揚場 30m 船揚場 12m 道路 296m 用地 1,419㎡ 魚礁 3,274空㎡	(H22～H26) H22～H27	(719,000) 772,534	
合計 (全体事業費)							(719,000) 772,534	

※対象事業を示した図面を添付

上県西地区地域水産物供給基盤整備事業基本計画一位置図一

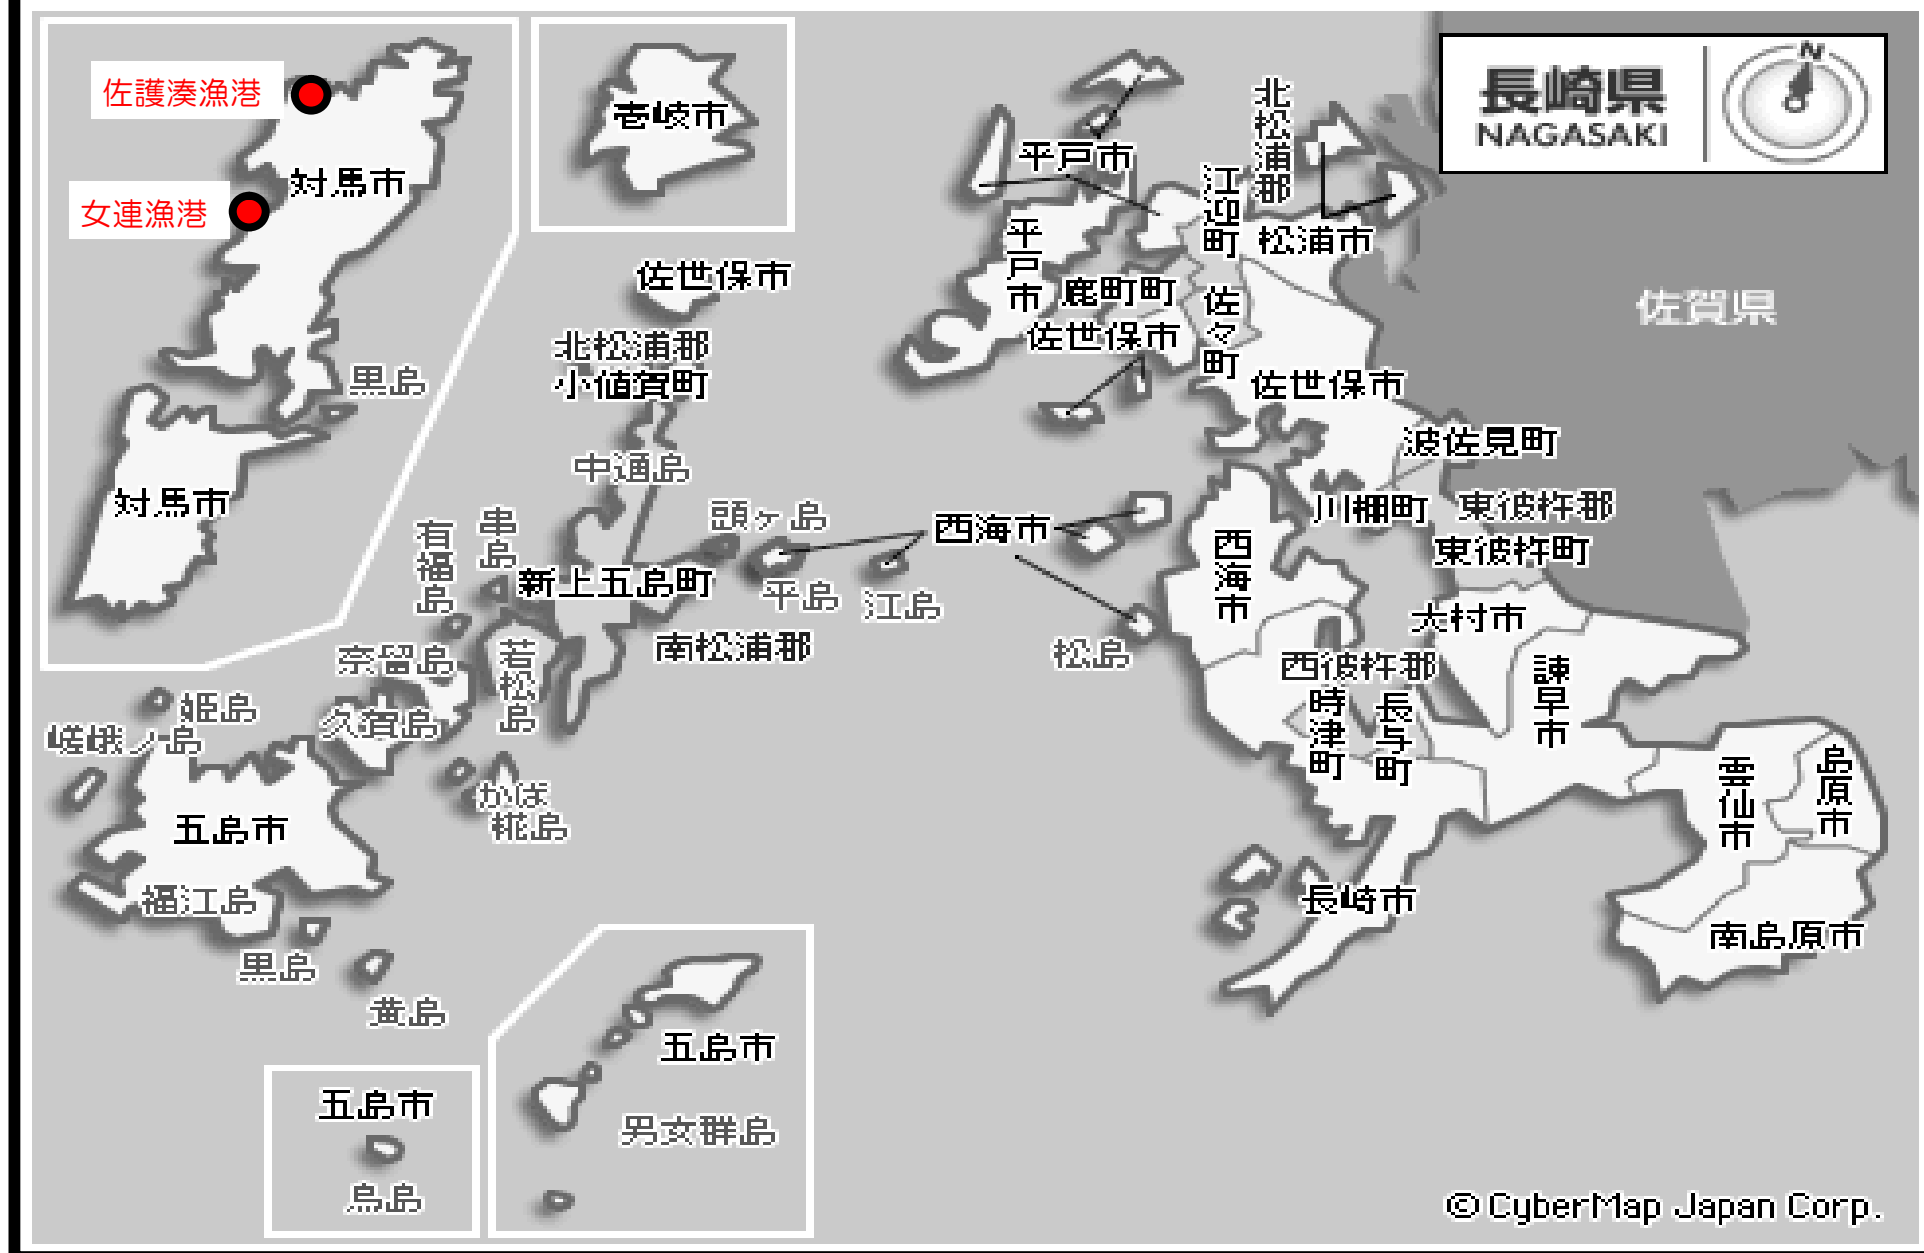





農山漁村地域整備交付金計画平面図 (地域水産物供給基盤整備事業計画平面図)				漁港番号	種 別	所 管	事業主体	管理者	施 行 場 所
地区名	上県西	漁港名	女 連	4510110	第 1 種	離 島	対馬市	対馬市	長崎県 対馬市 上県町 女連

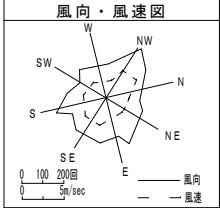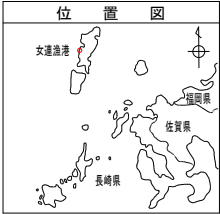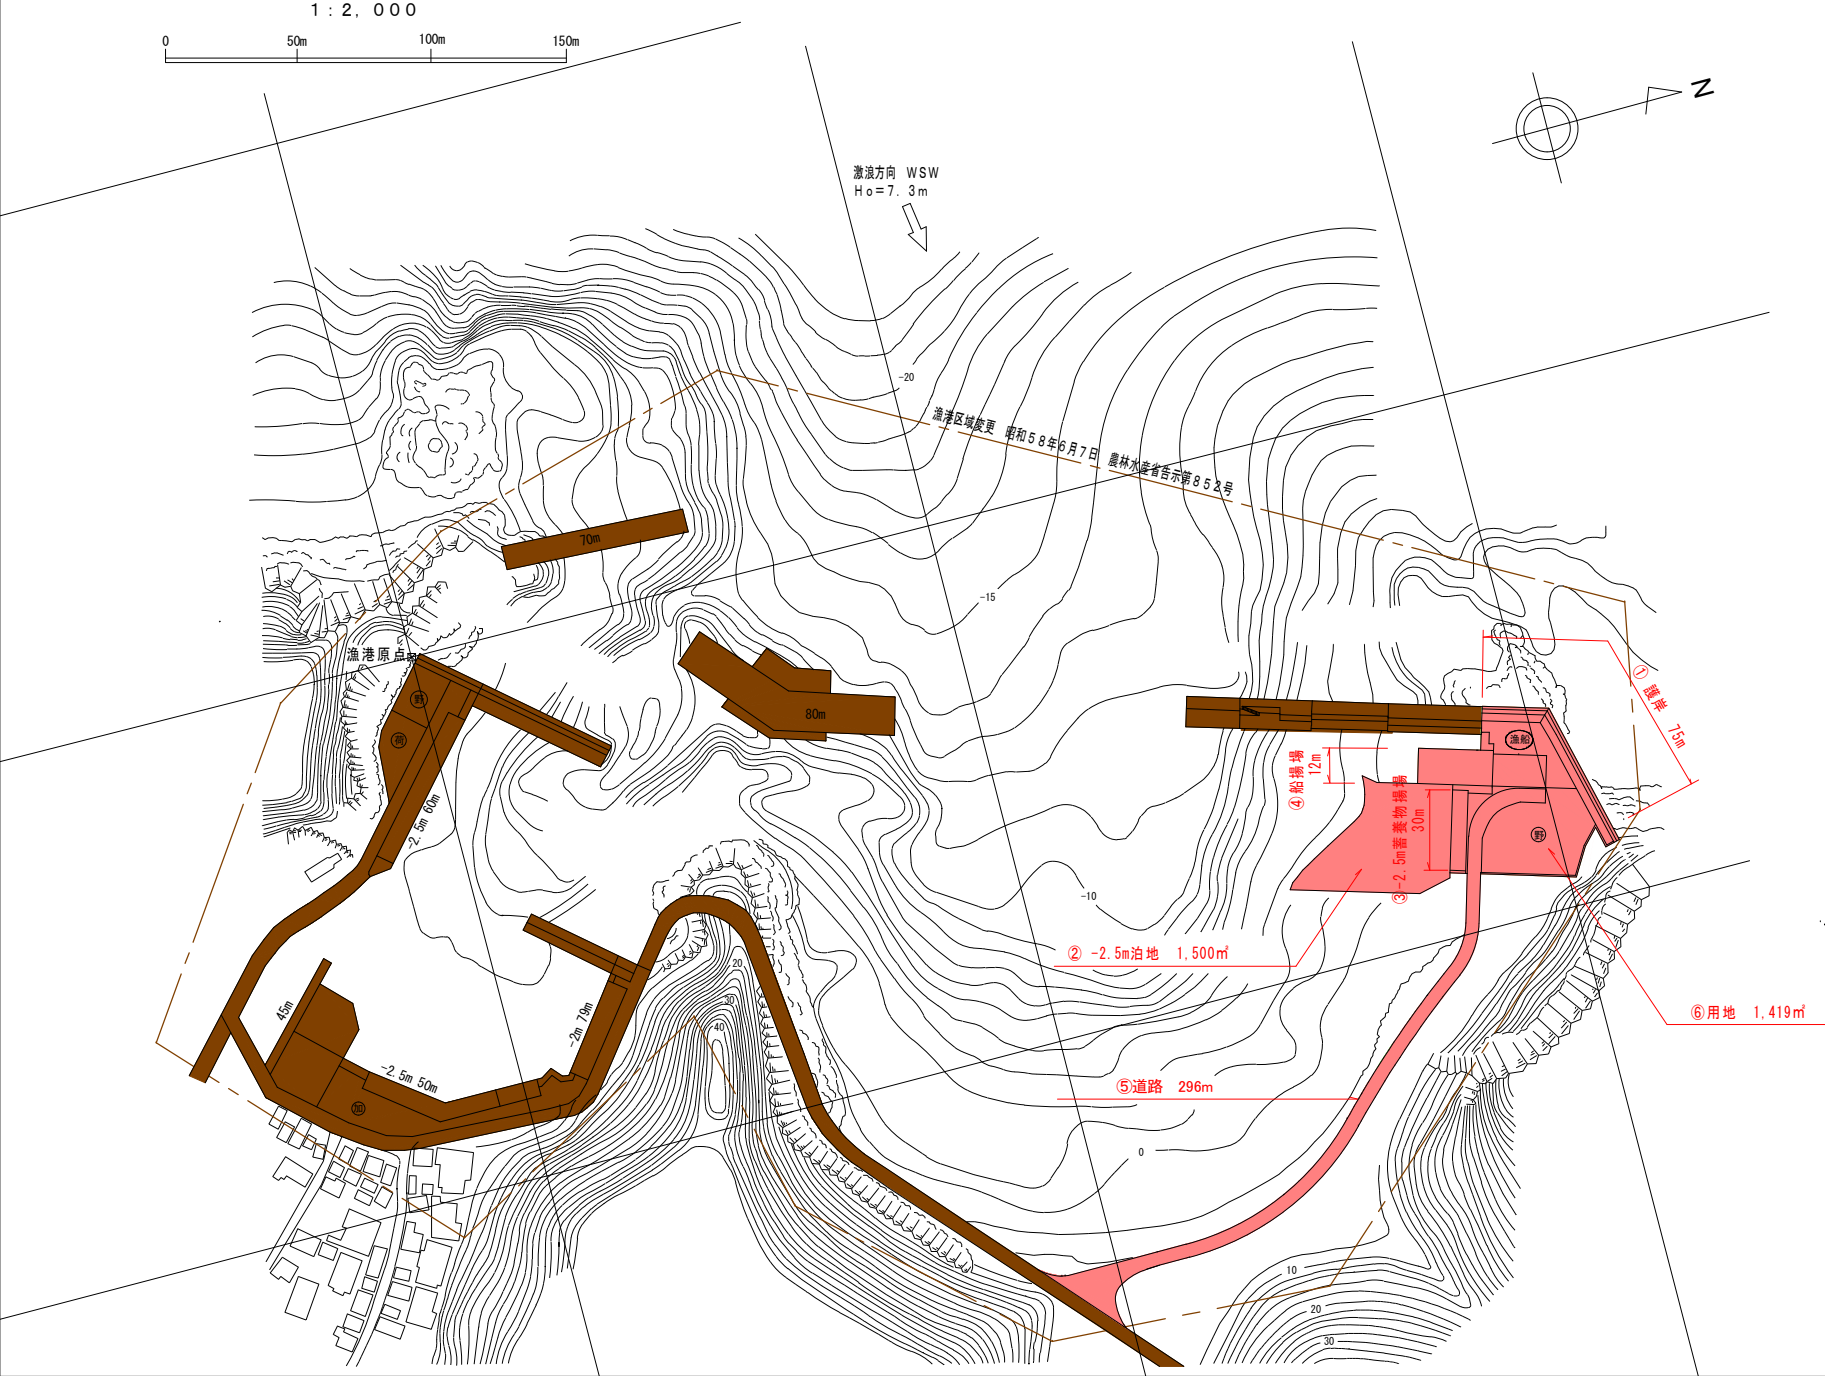

潮 位 図	
H.H.W.L	+2.30
H.W.L	+1.90
M.S.L	+0.90
T.P	+0.87
D.L	±0.00
L.W.L	-0.10



農山漁村地域整備交付金計画平面図 (地域水産物供給基盤整備事業計画平面図)				漁港番号	種 別	所 管	事業主体	管理者	施 行 場 所
地区名	上 県 西	漁港名	佐 護 湊	4510090	第 1 種	離 島	対馬市	対馬市	長崎県 対馬市 上県町 佐護西里

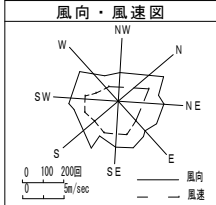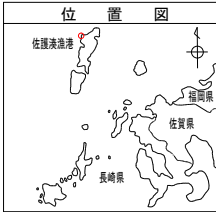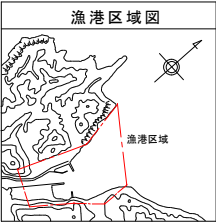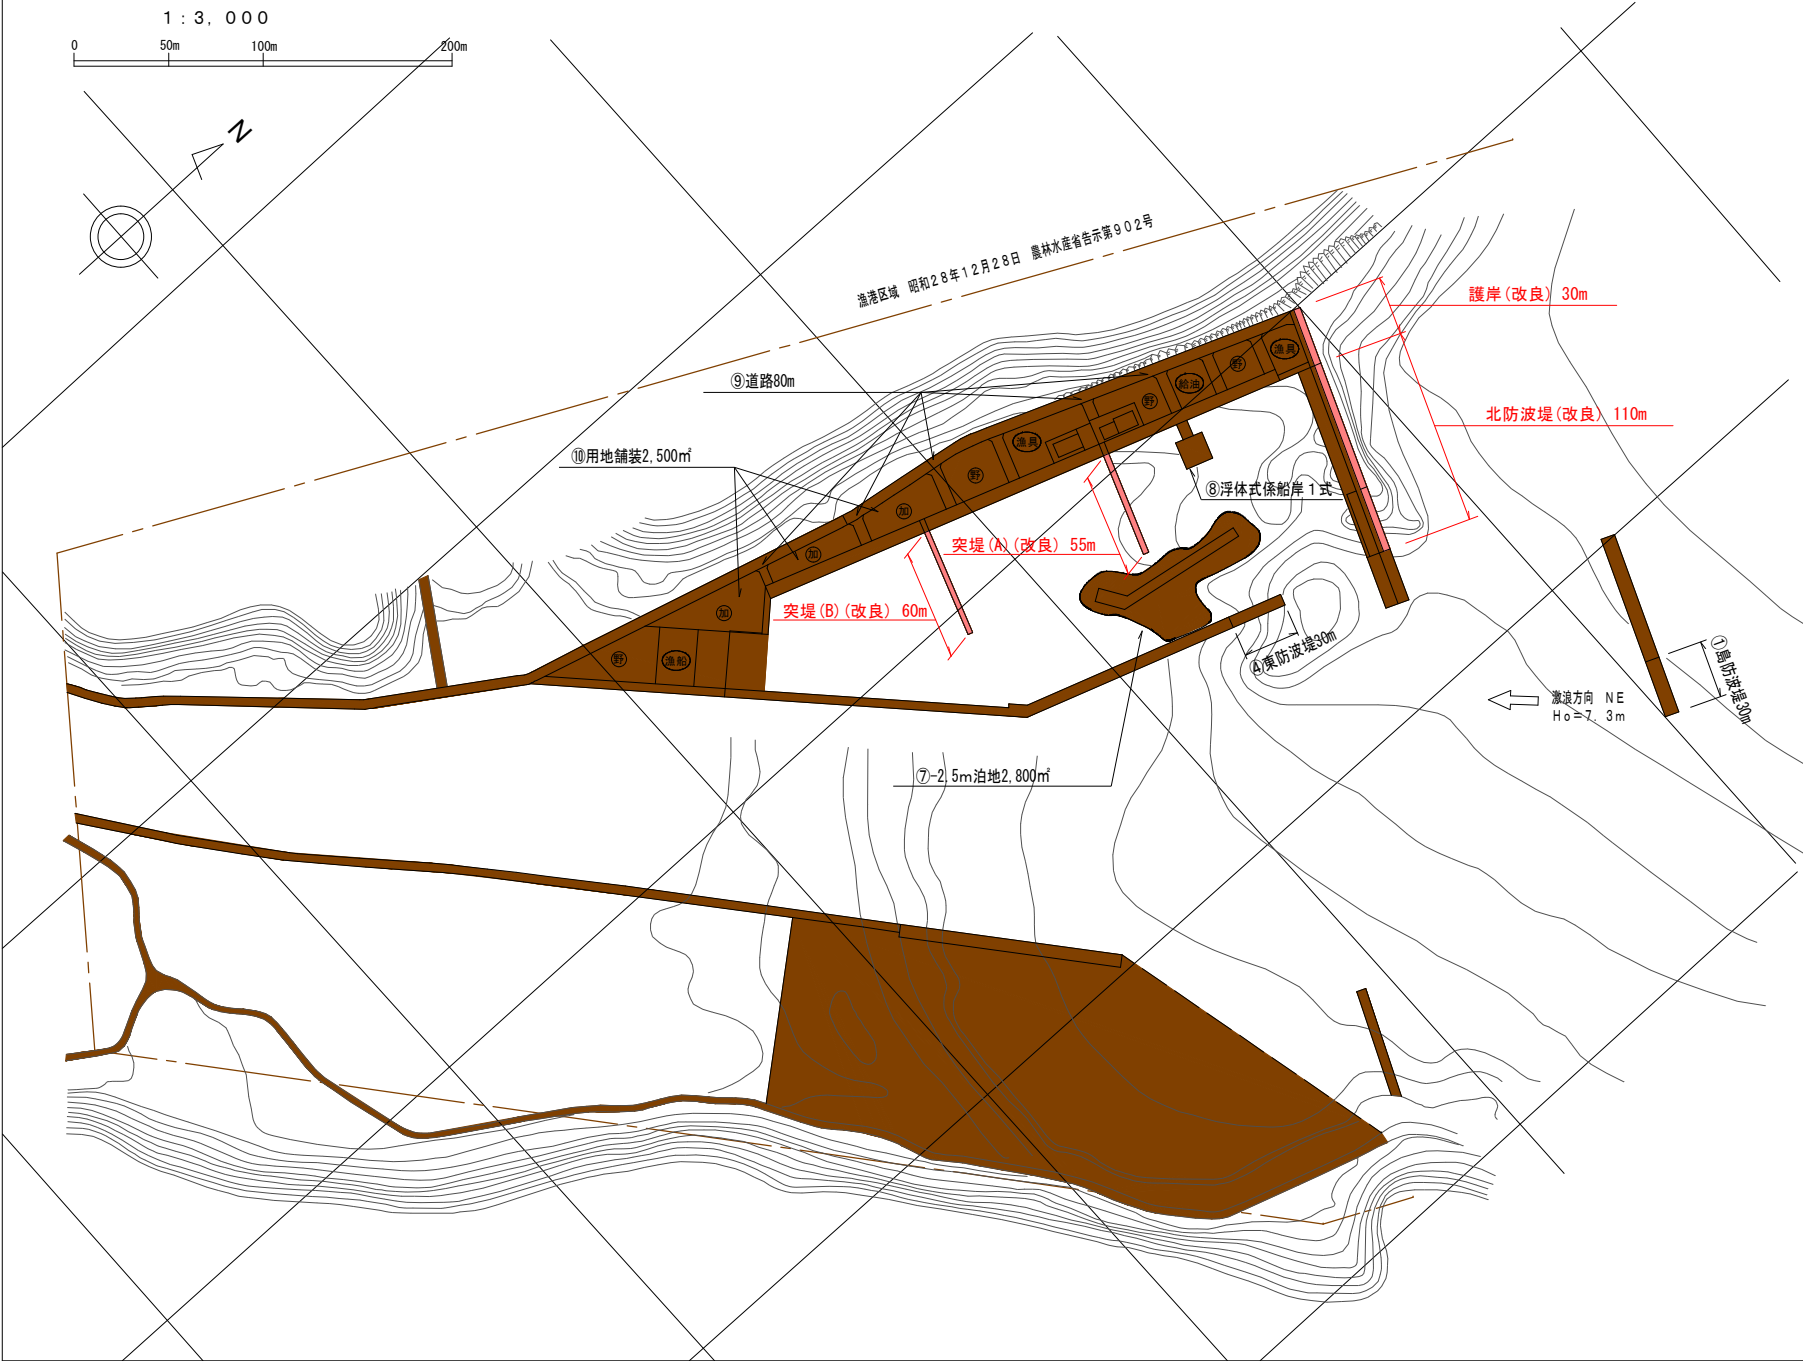

潮 位 図	
H. H. W. L.	+2.20
H. W. L.	+1.70
M. S. L.	+0.80
T. M. S. L.	+0.77
D. L.	±0.00
L. W. L.	-0.10

